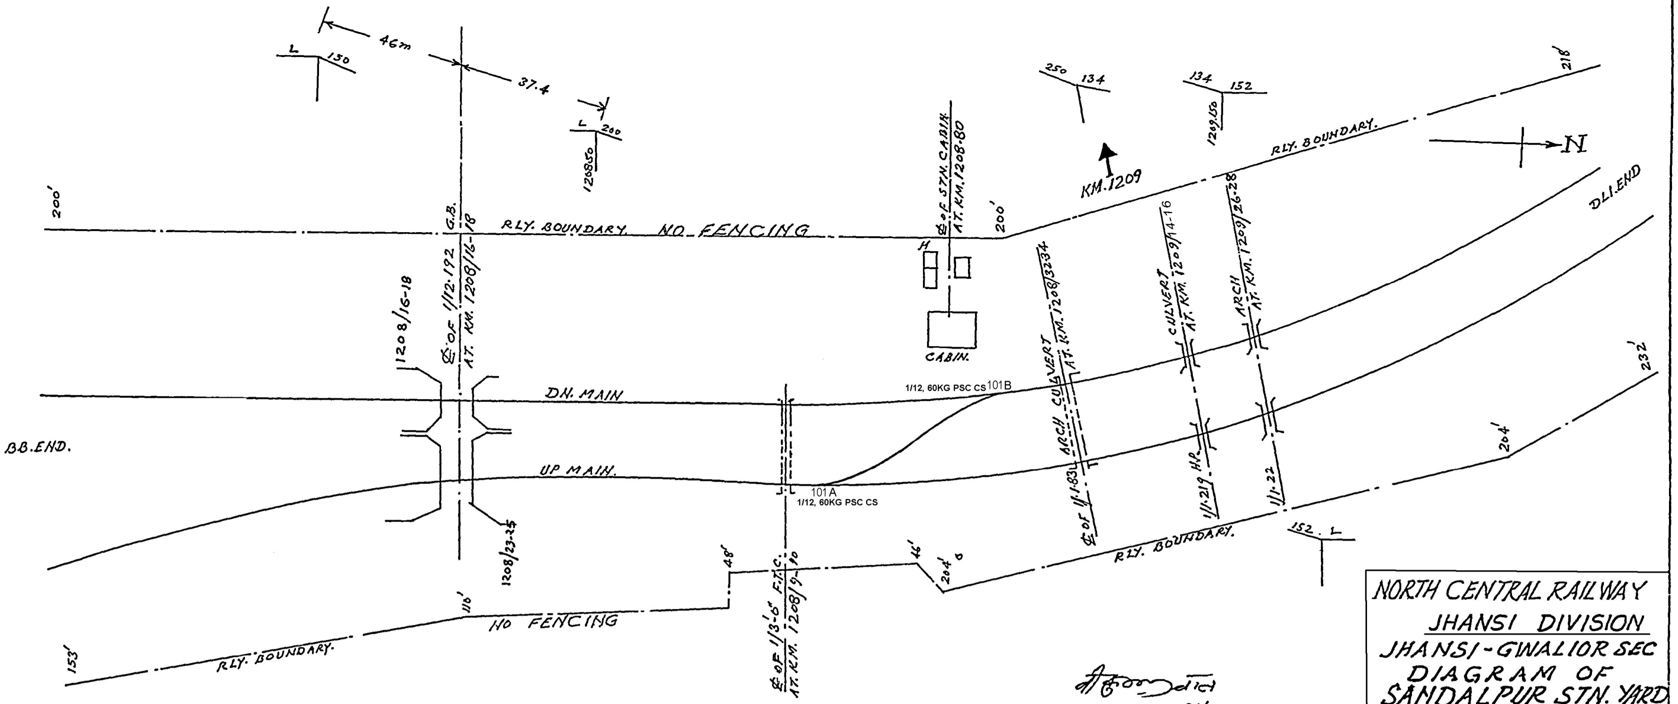
L
150
46m
37.4
L
200
120850
200'
G.B.
RLY. BOUNDARY NO FENCING
℄ OF 1/12·192
AT. KM. 1208/16-18
1208/16-18
DN. MAIN
UP MAIN.
BB. END.
1208/23-25
101A
1/12, 60KG PSC CS
48'
110'
NO FENCING
RLY. BOUNDARY.
153'
℄ OF 1/3'-6" F.T.C.
AT. KM. 1208/9-10
46'
204'
H
℄ OF STN. CABIN
AT. KM. 1208·80
CABIN.
200'
1/12, 60KG PSC CS 101B
250
134
134
152
1209.150
KM. 1209
RLY. BOUNDARY.
218'
N
DLI. END
ARCH CULVERT
AT. KM. 1208/3234
℄ OF 1/1·83
CULVERT
AT. KM. 1209/14-16
1/1·219 H.P.
ARCH
AT. KM. 1209/26-28
1/1·22
232'
204'
RLY. BOUNDARY.
152 L

NORTH CENTRAL RAILWAY
JHANSI DIVISION
JHANSI-GWALIOR SEC
DIAGRAM OF
SANDALPUR STN. YARD

21/12
DIVISIONAL ENGINEER (HQ)
JHANSI
21/12

R.L.
M.S.L. 274·91 NOT TO SCALE

TRACED BY.	R.H. SIDDIQUI
COMPARED BY.	V·P· GUPTA

DRM(W)JHS. DRG. NO. 7634

UPDATED UP TO 31.03.2021

SIZE	RESTORATION BY BB SCIMA	
A2	Period-Aug-2004	Label No.JD01046