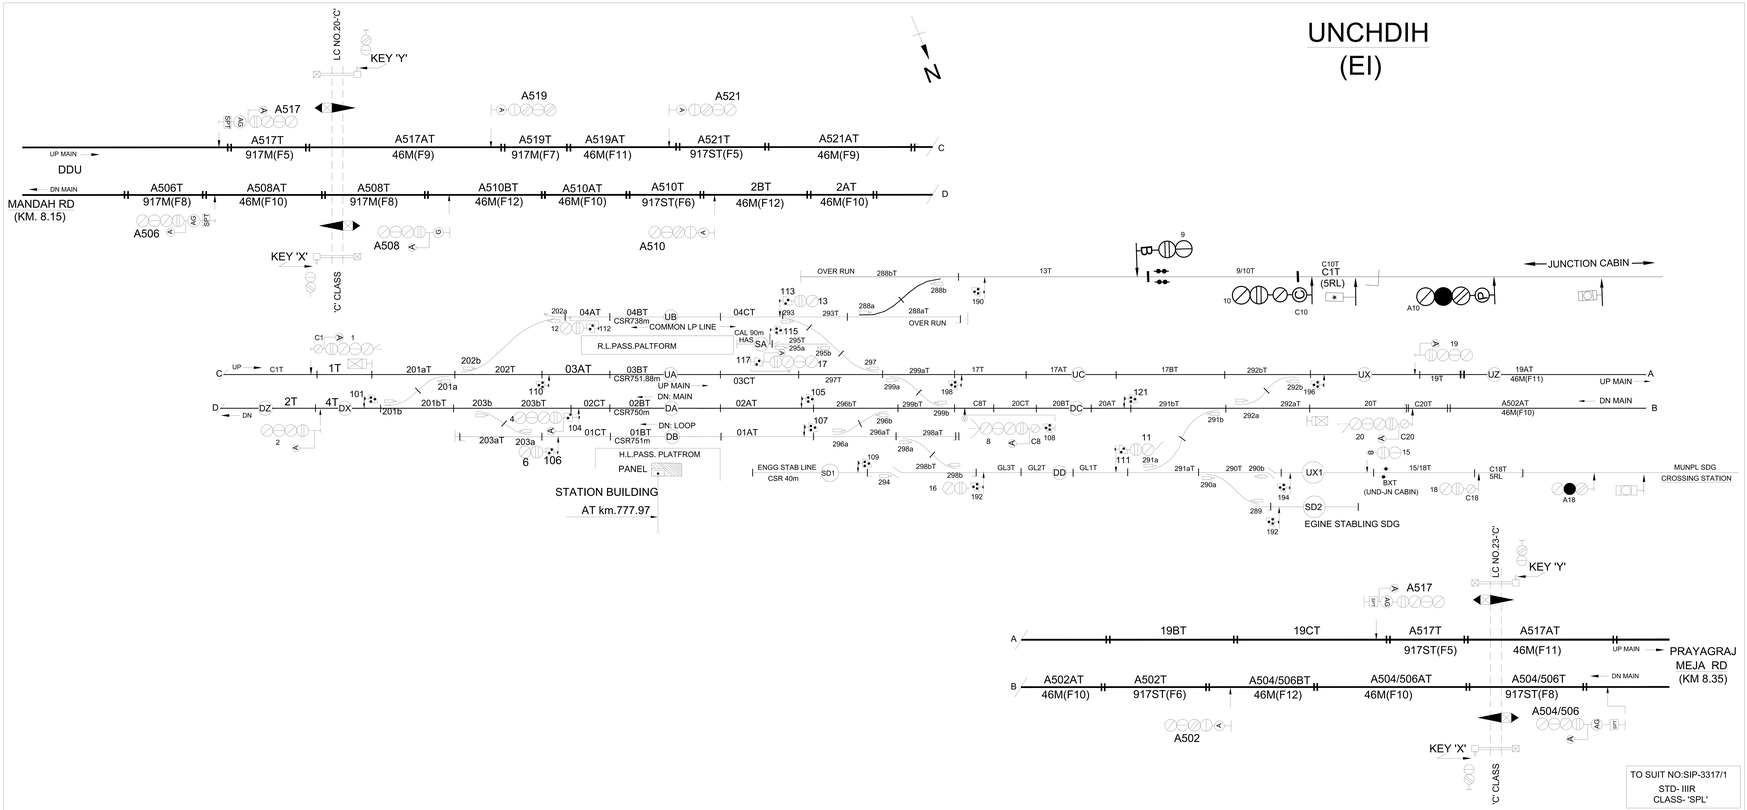
UNCHDIH
(EI)
N
LC NO.20-'C'
KEY 'Y'
A517
A519
A521
A517T
917M(F5)
A517AT
46M(F9)
A519T
917M(F7)
A519AT
46M(F11)
A521T
917ST(F5)
A521AT
46M(F9)
UP MAIN
DDU
DN MAIN
MANDAH RD
(KM. 8.15)
A506T
917M(F8)
A508AT
46M(F10)
A508T
917M(F8)
A510BT
46M(F12)
A510AT
46M(F10)
A510T
917ST(F6)
2BT
46M(F12)
2AT
46M(F10)
A506
A508
A510
KEY 'X'
'C' CLASS
JUNCTION CABIN
OVER RUN
C1T
(5RL)
COMMON LP LINE
R.L.PASS.PALTFORM
UP MAIN
DN: MAIN
DN: LOOP
H.L.PASS. PLATFROM
PANEL
STATION BUILDING
AT km.777.97
ENGG STAB LINE
CSR 40m
EGINE STABLING SDG
BXT
(UND-JN CABIN)
MUNPL SDG
CROSSING STATION
LC NO.23-'C'
19BT
19CT
A517T
917ST(F5)
A517AT
46M(F11)
PRAYAGRAJ
MEJA RD
(KM 8.35)
A502AT
46M(F10)
A502T
917ST(F6)
A504/506BT
46M(F12)
A504/506AT
46M(F10)
A504/506T
917ST(F8)
A504/506
A502
TO SUIT NO:SIP-3317/1
STD- IIIR
CLASS- 'SPL'