MANDAH ROAD (SSI)

ALD- 128

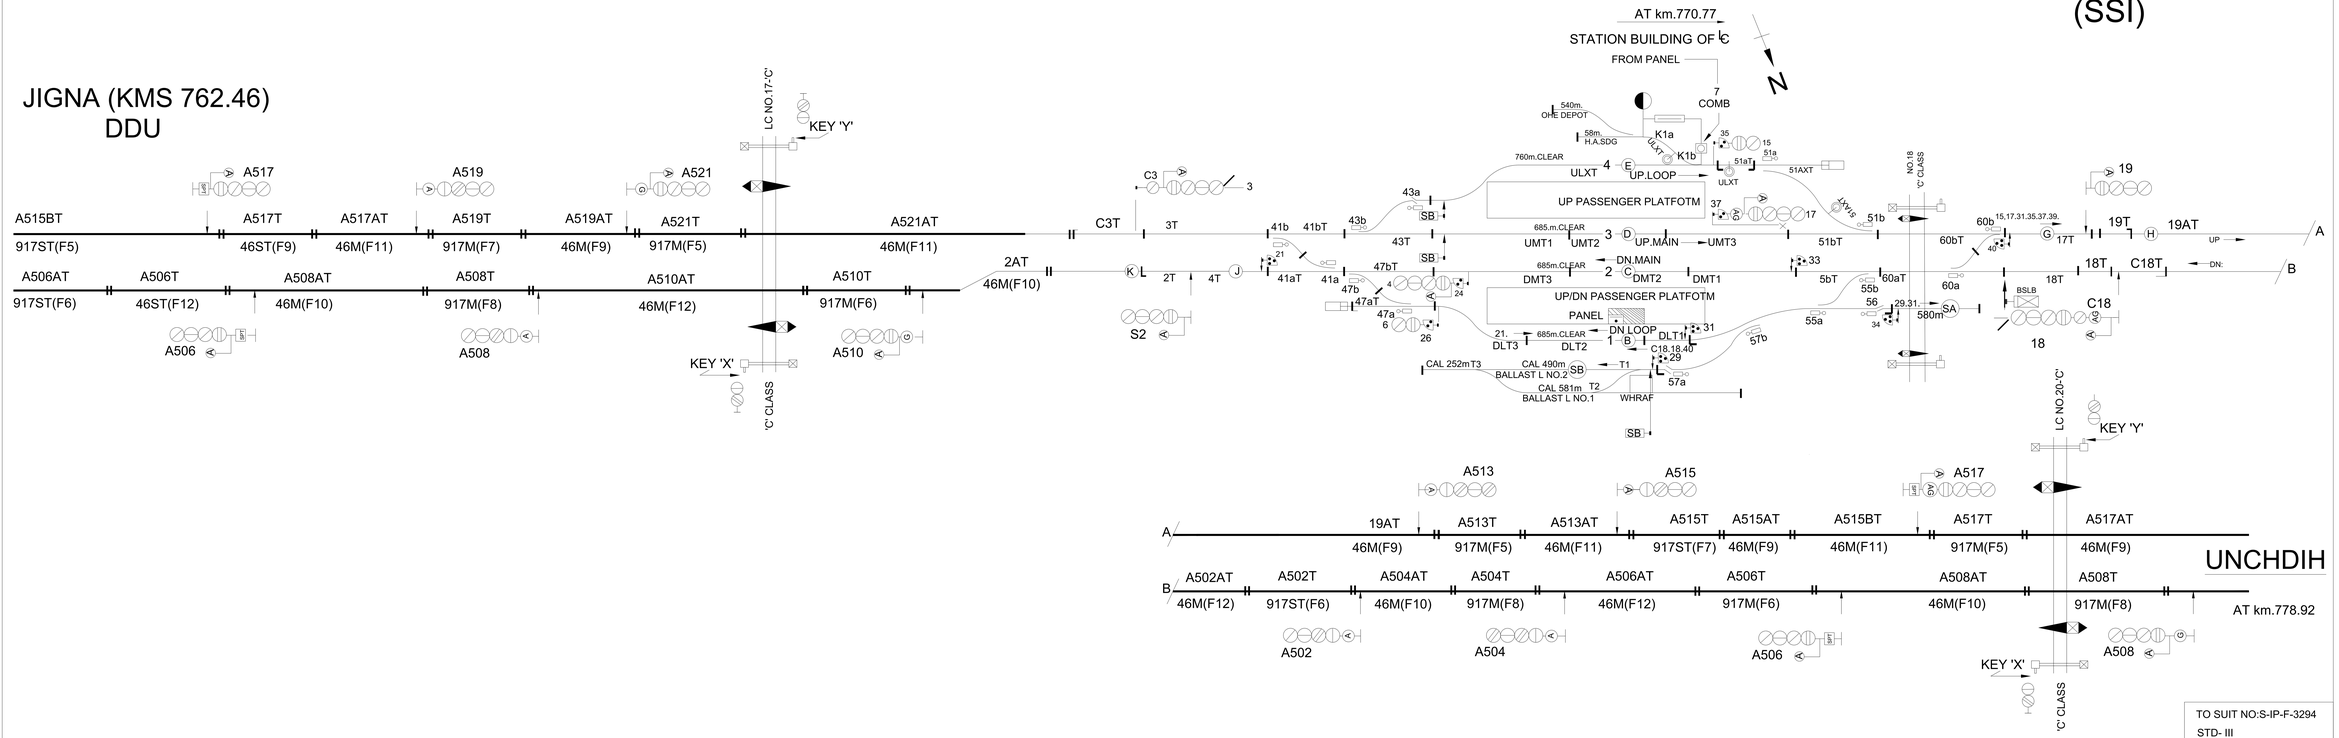

TO SUIT NO:S-IP-F-3294
STD- III
CLASS- 'SPL'