ALD- 114

SUBEDARGANJ - ALLAHABAD AUTO SIGNALLING

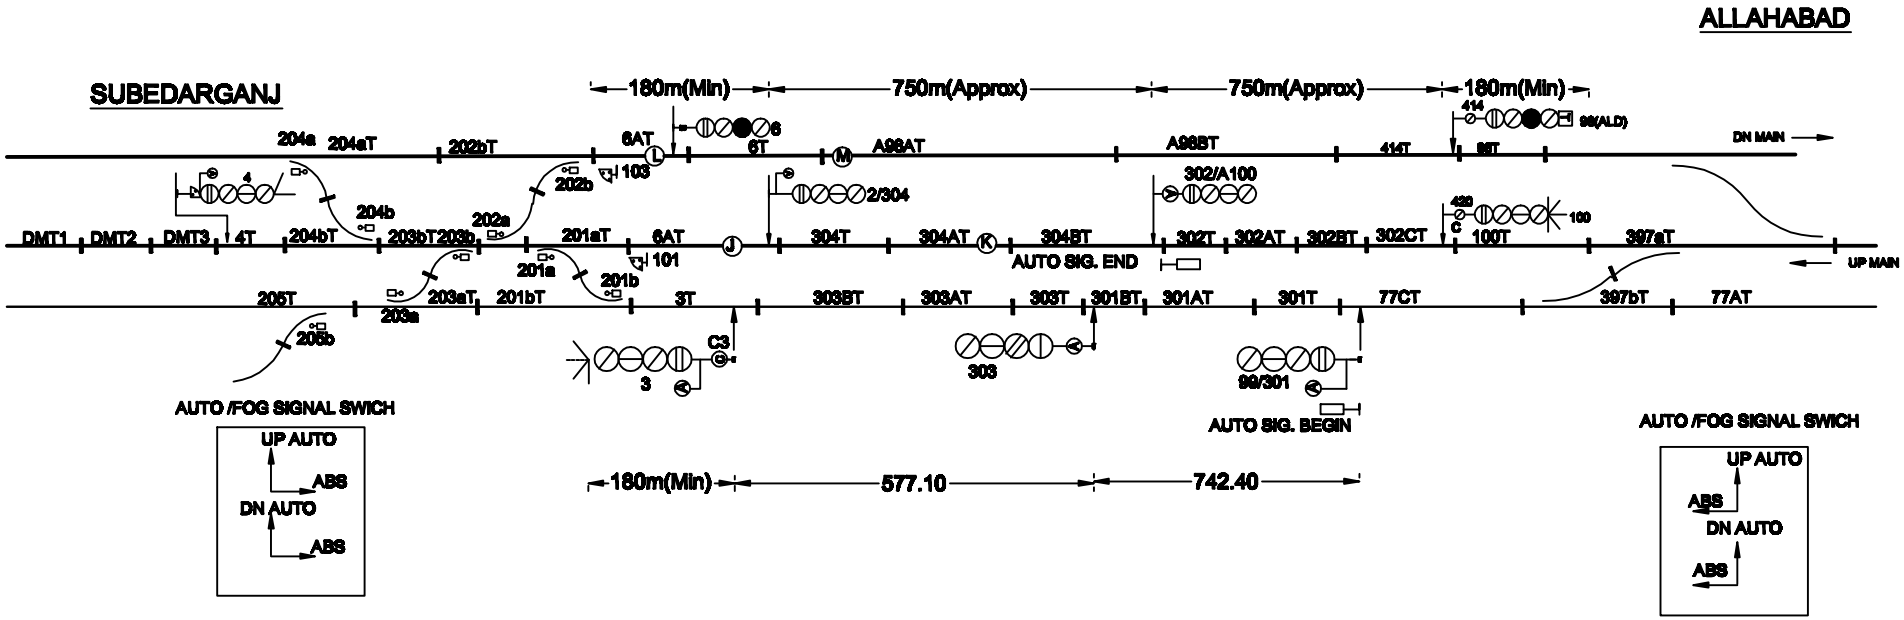

TO SUIT NO:A-4694/C
ALT'A DT.25.05.2000