RURA - AMBIAPUR AUTO BLOCK SIGNALLING

ALD- 068

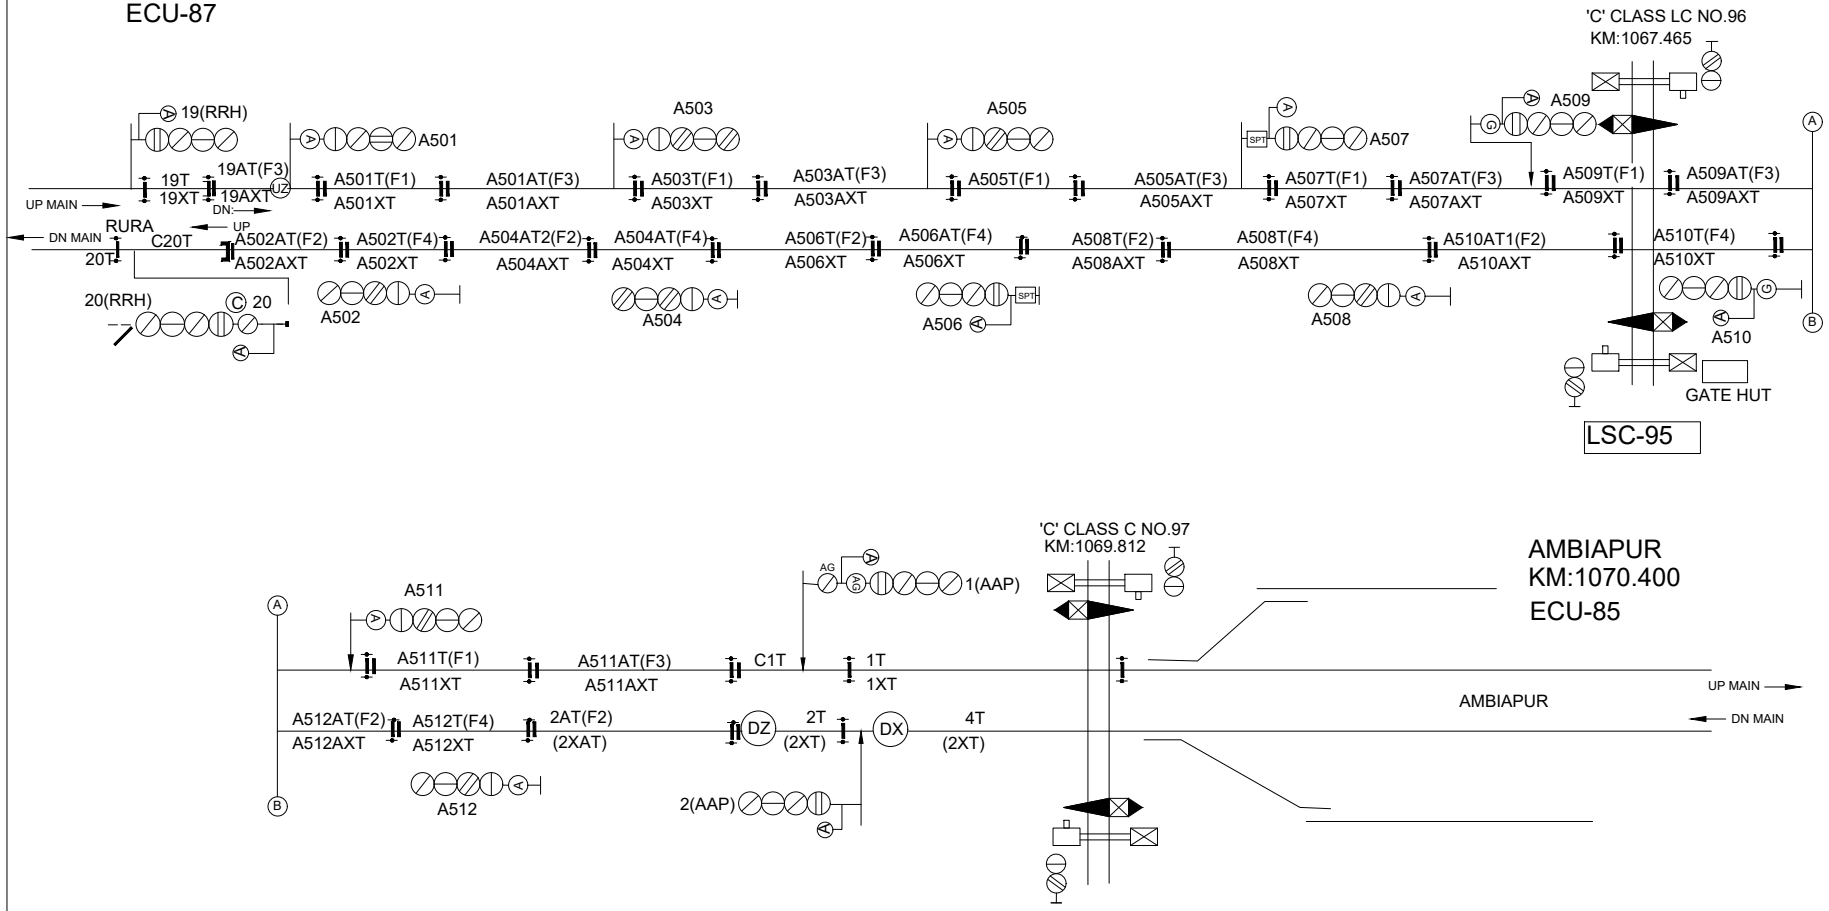

NO:SIP-C-7039
DT-04.05.2011