MAKKHANPUR

(EI)

ALD– 039

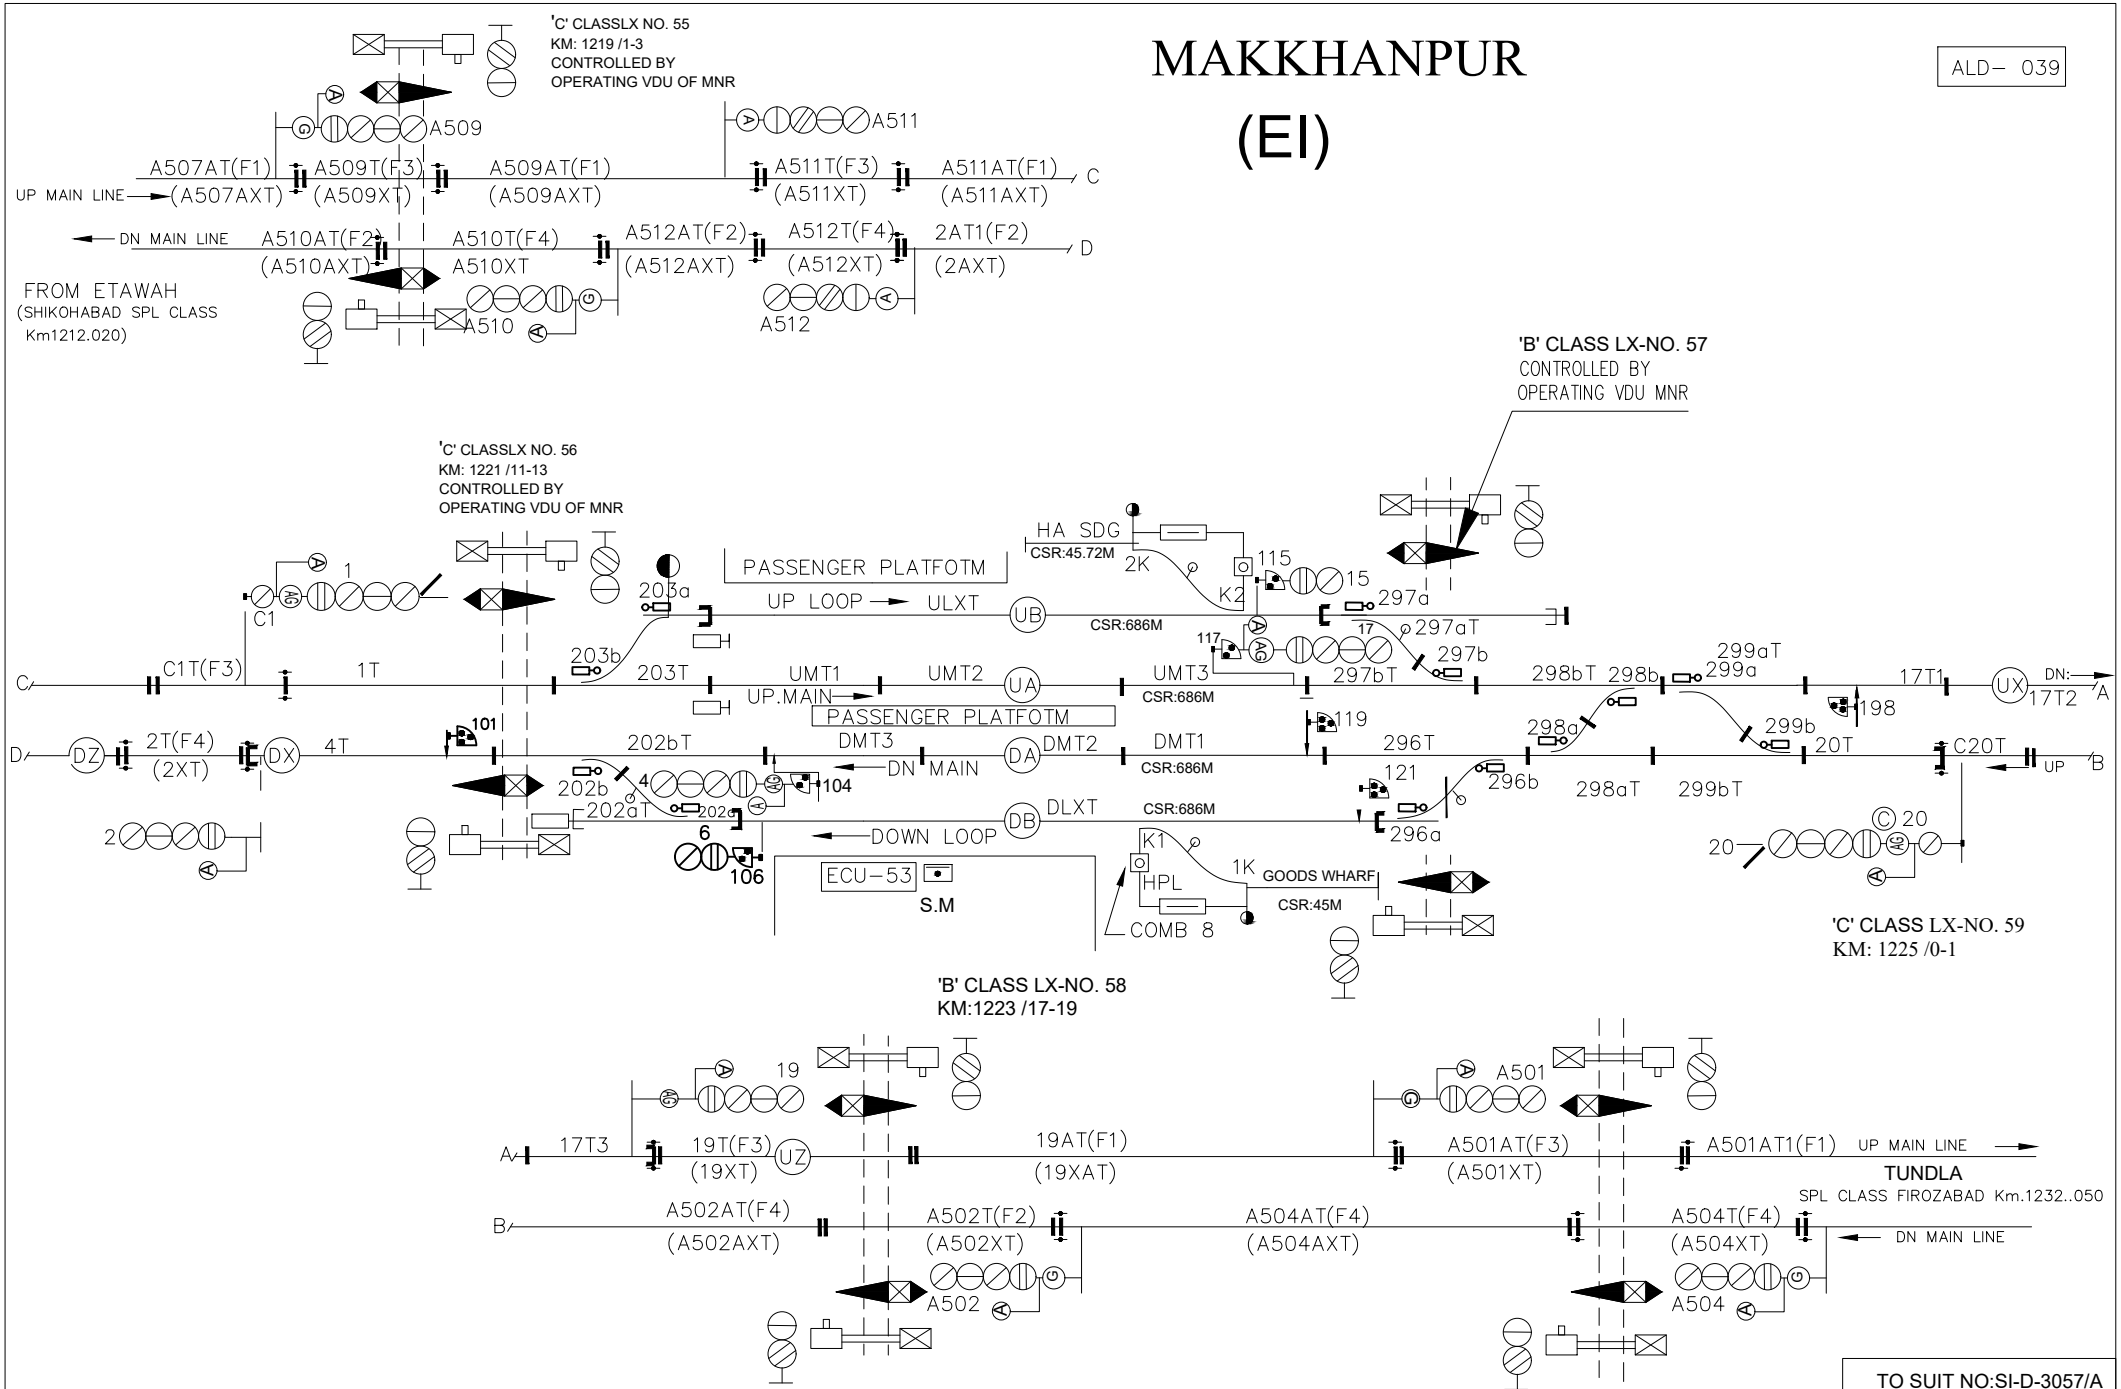

TO SUIT NO:SI-D-3057/A
DT.16.10.10
CLASS- 'SPL'
STD- III-R