FAIZULLAHPUR

(EI)

ALD- 094

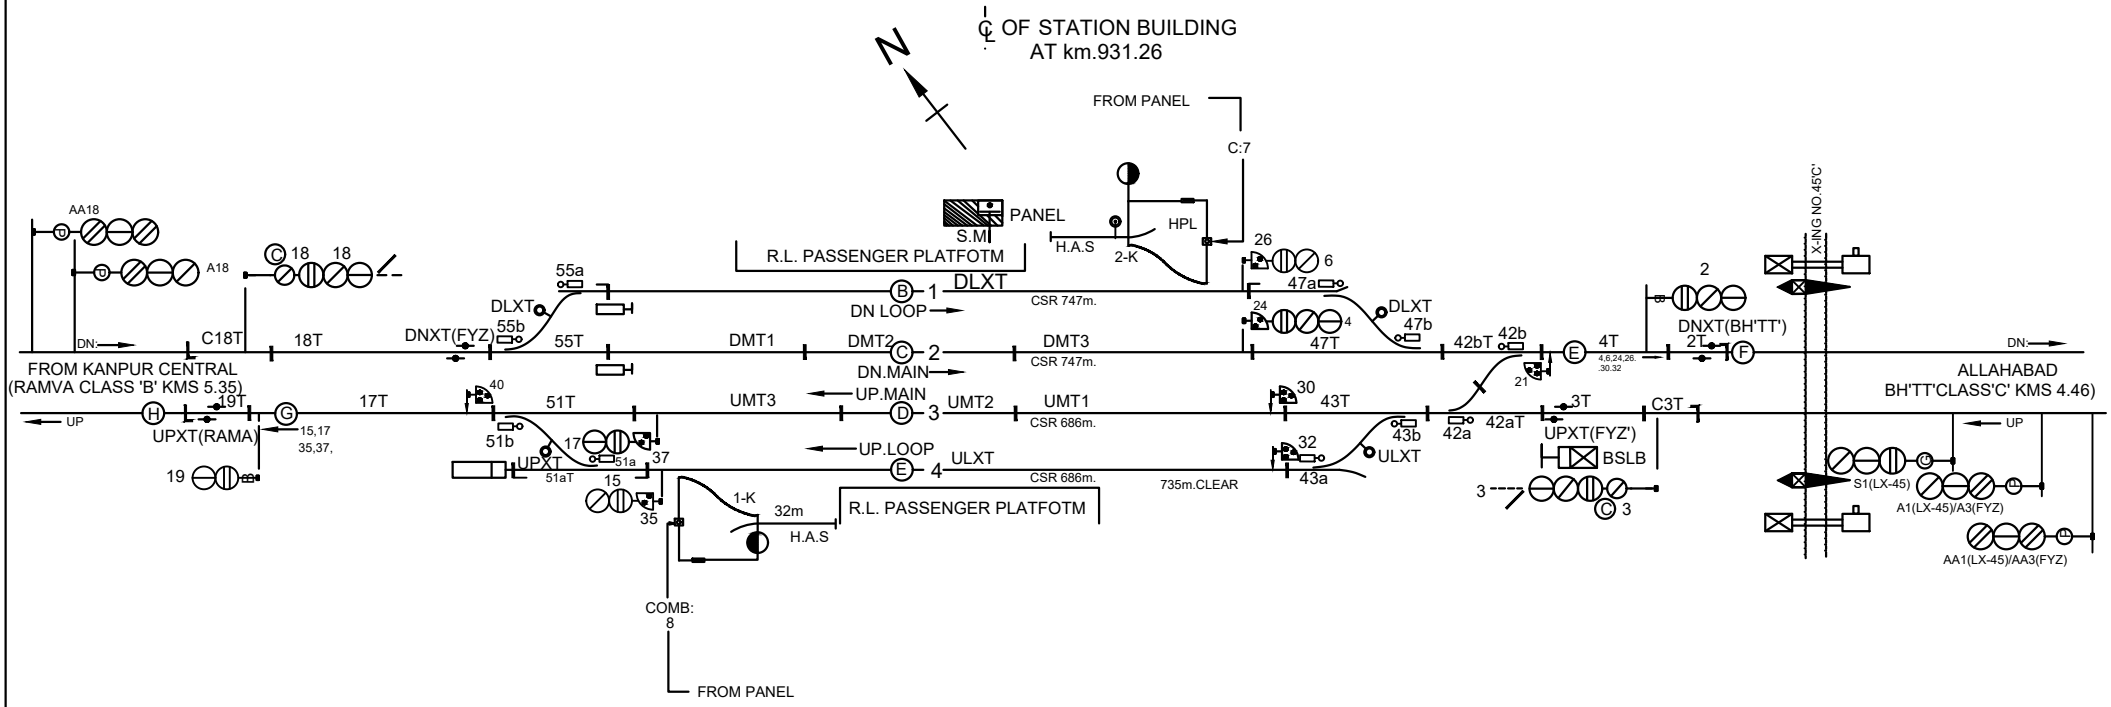

TO SUIT NO:SIP-A-3017
ALT-'C' DT-08.06.2015
CLASS- 'B'
STD- III