ANANTPAITH STATION

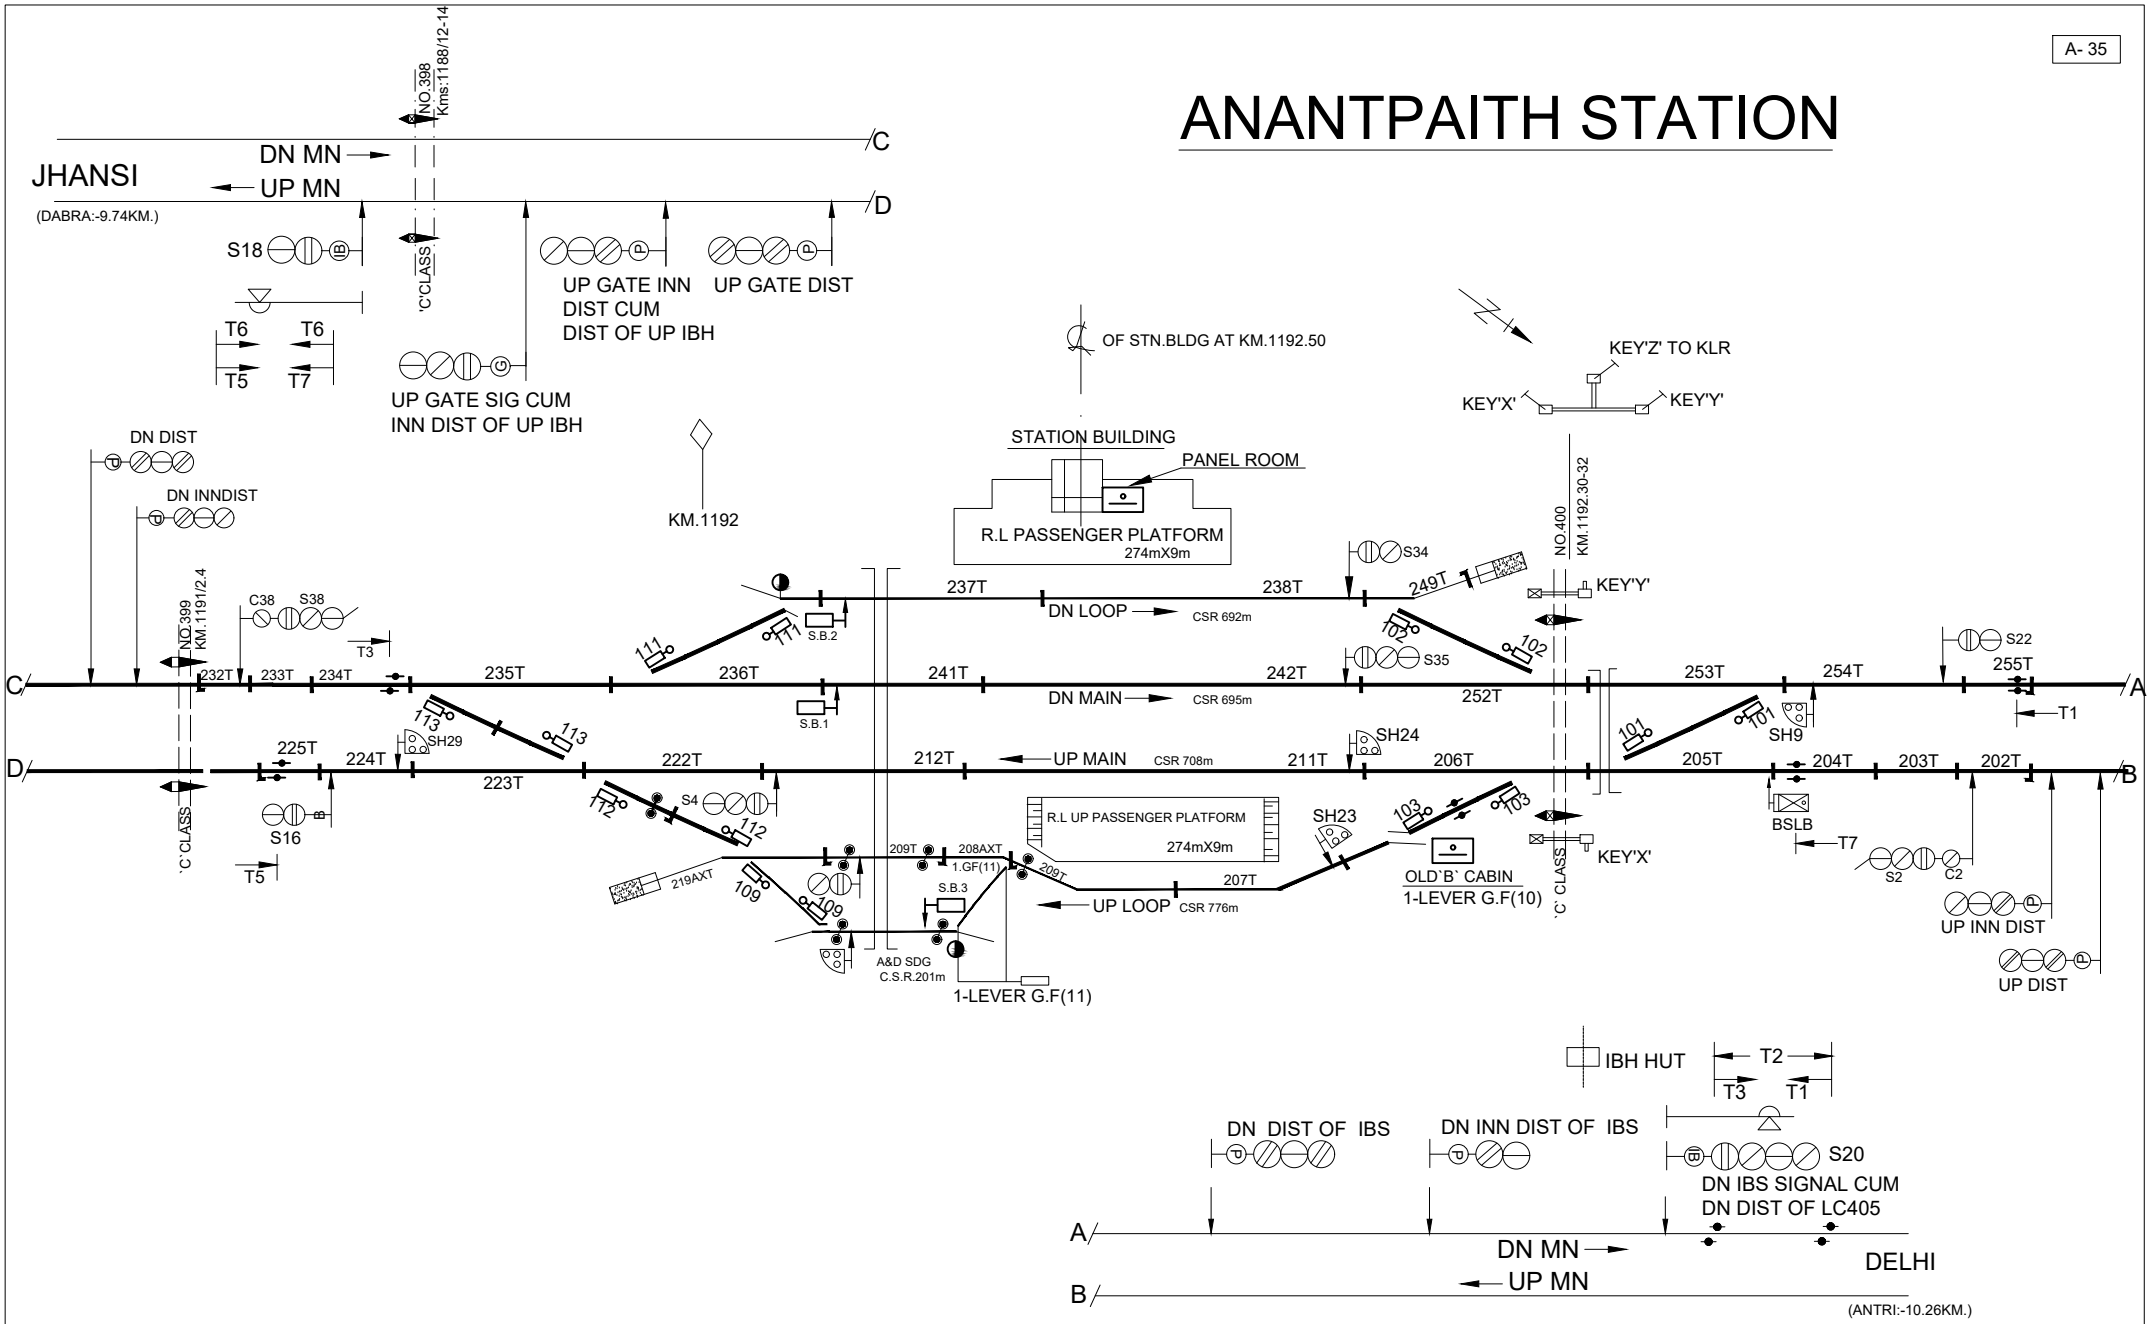

TO SUIT No:S.I.A-2008/REV'G' DT.05.11.12
CLASS-B STD-III