ALD- 070

MAITHA - RURA AUTOMATIC SECTION

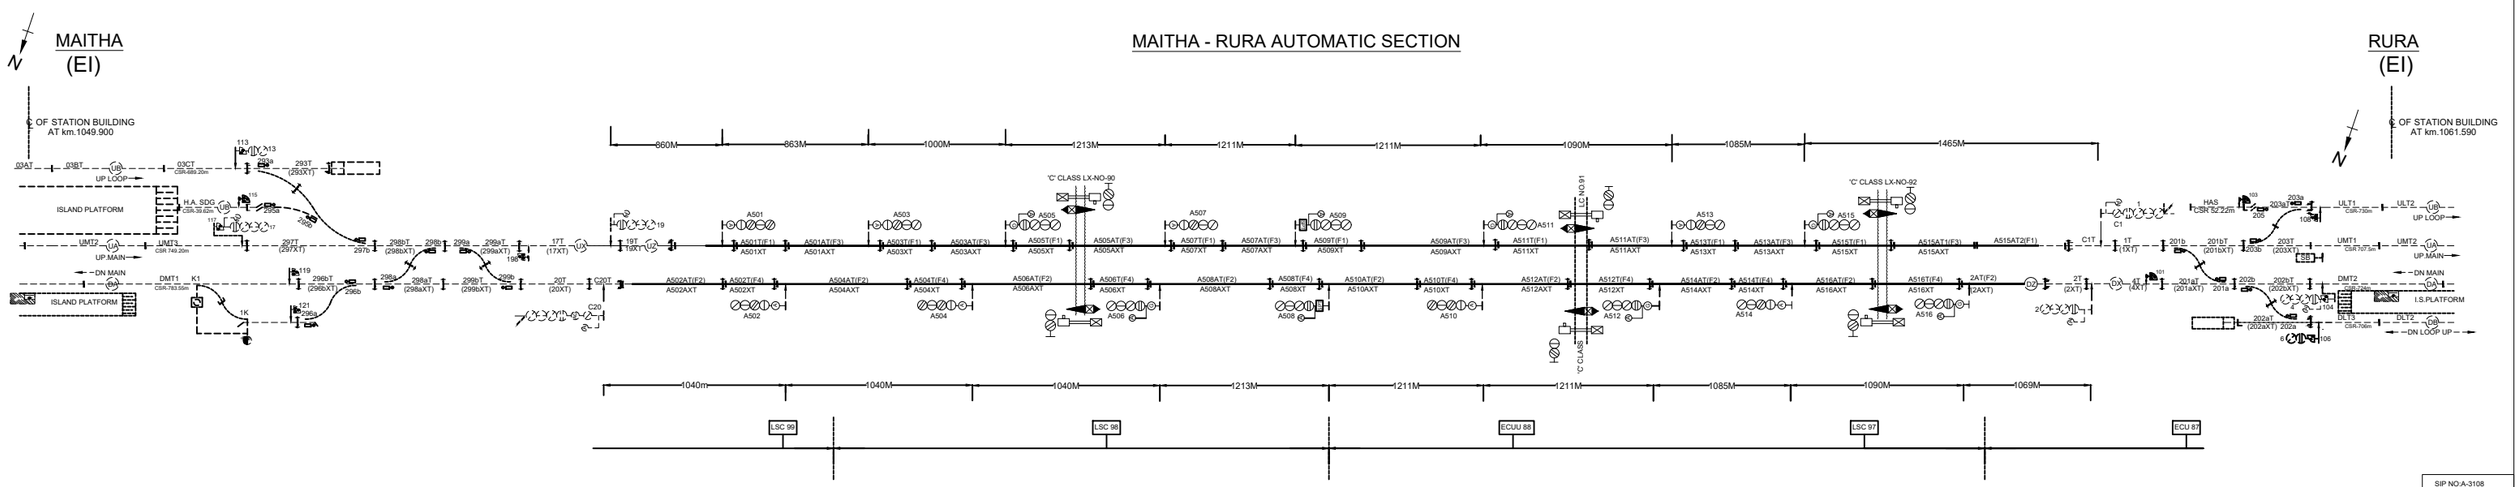

SIP NO:A-3108
DT.18.05.2017