ETMADPUR STATION (EI)

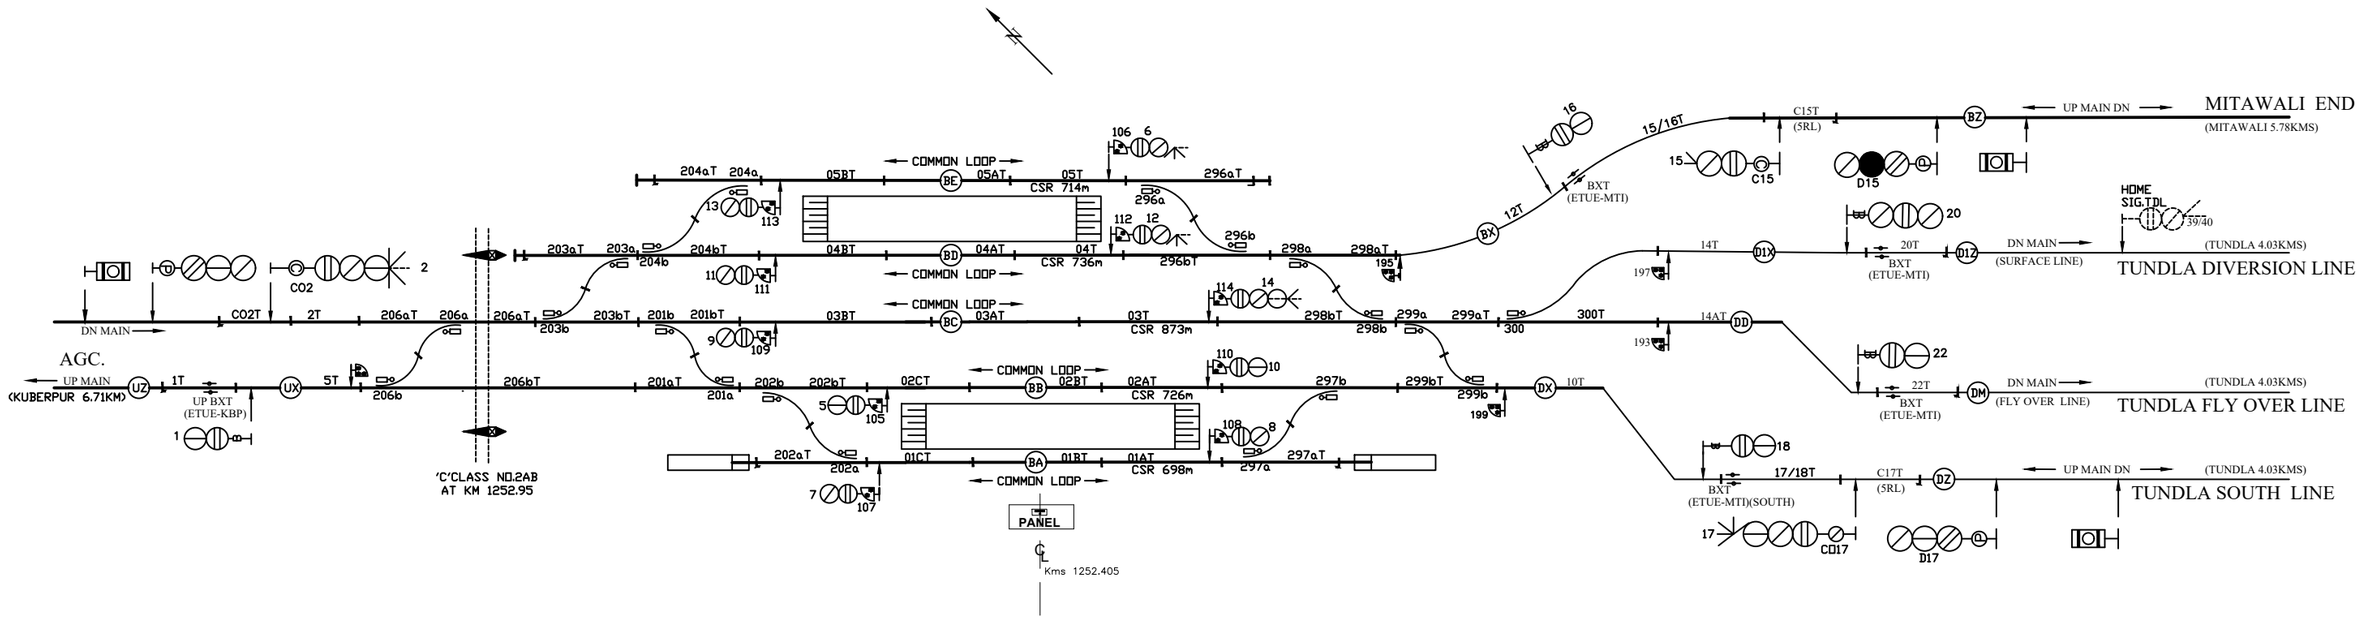

TD SUIT S-IP 1271/ALT'E'
DT.03.11.2017
'B'CLASS
STD-II-R