KARARI STATION

A- 28

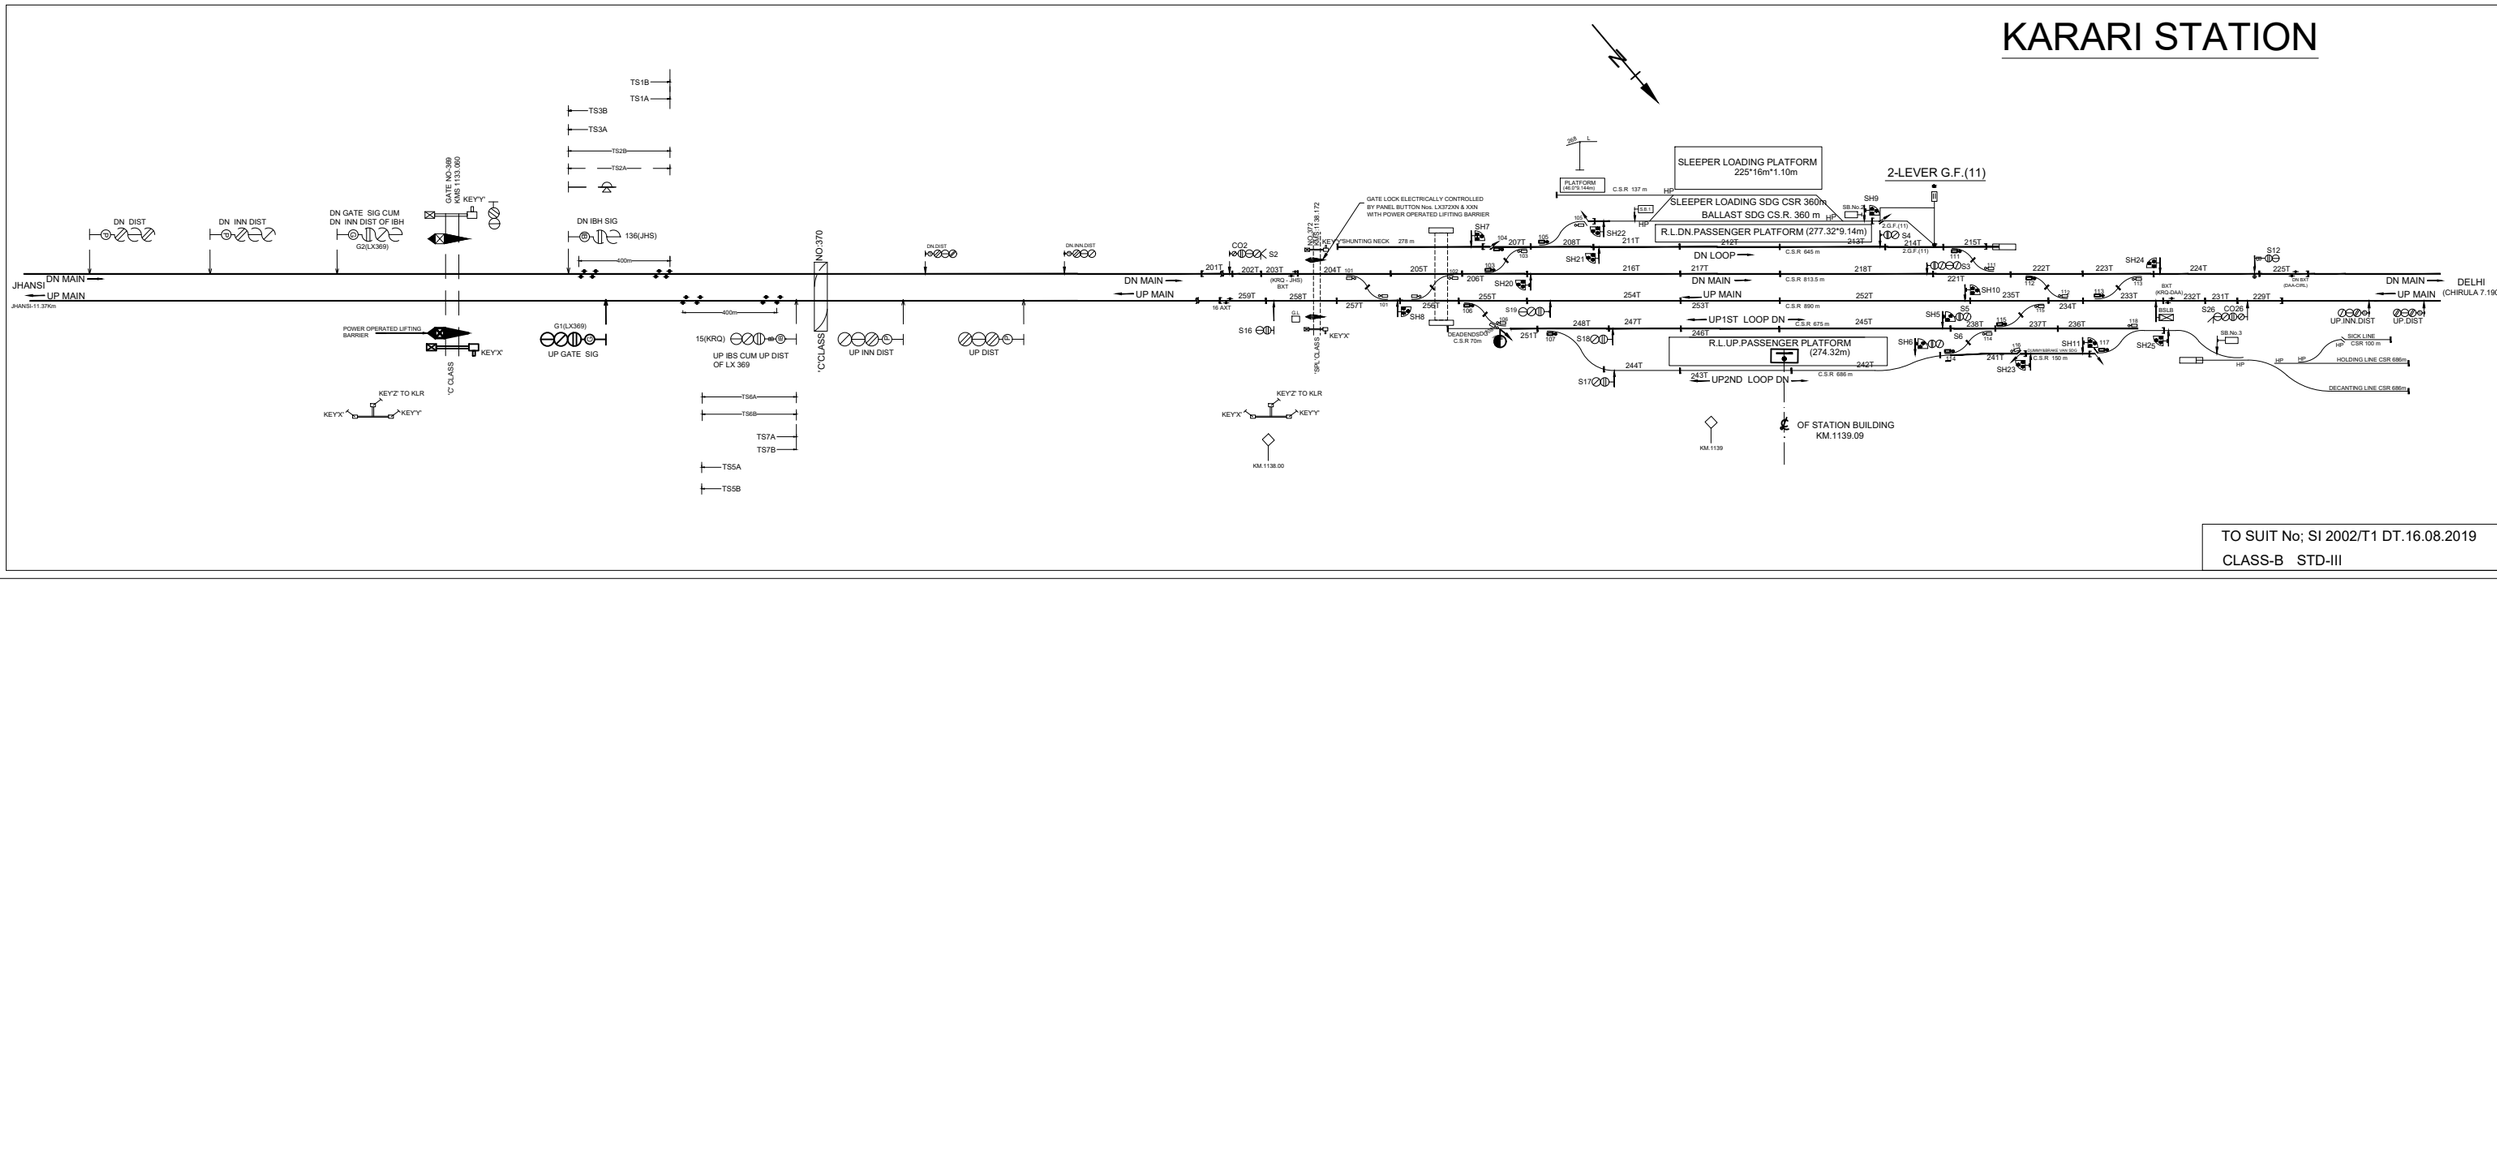

TO SUIT No; SI 2002/T1 DT.16.08.2019

CLASS-B STD-III