A- 56

JAJAU STATION

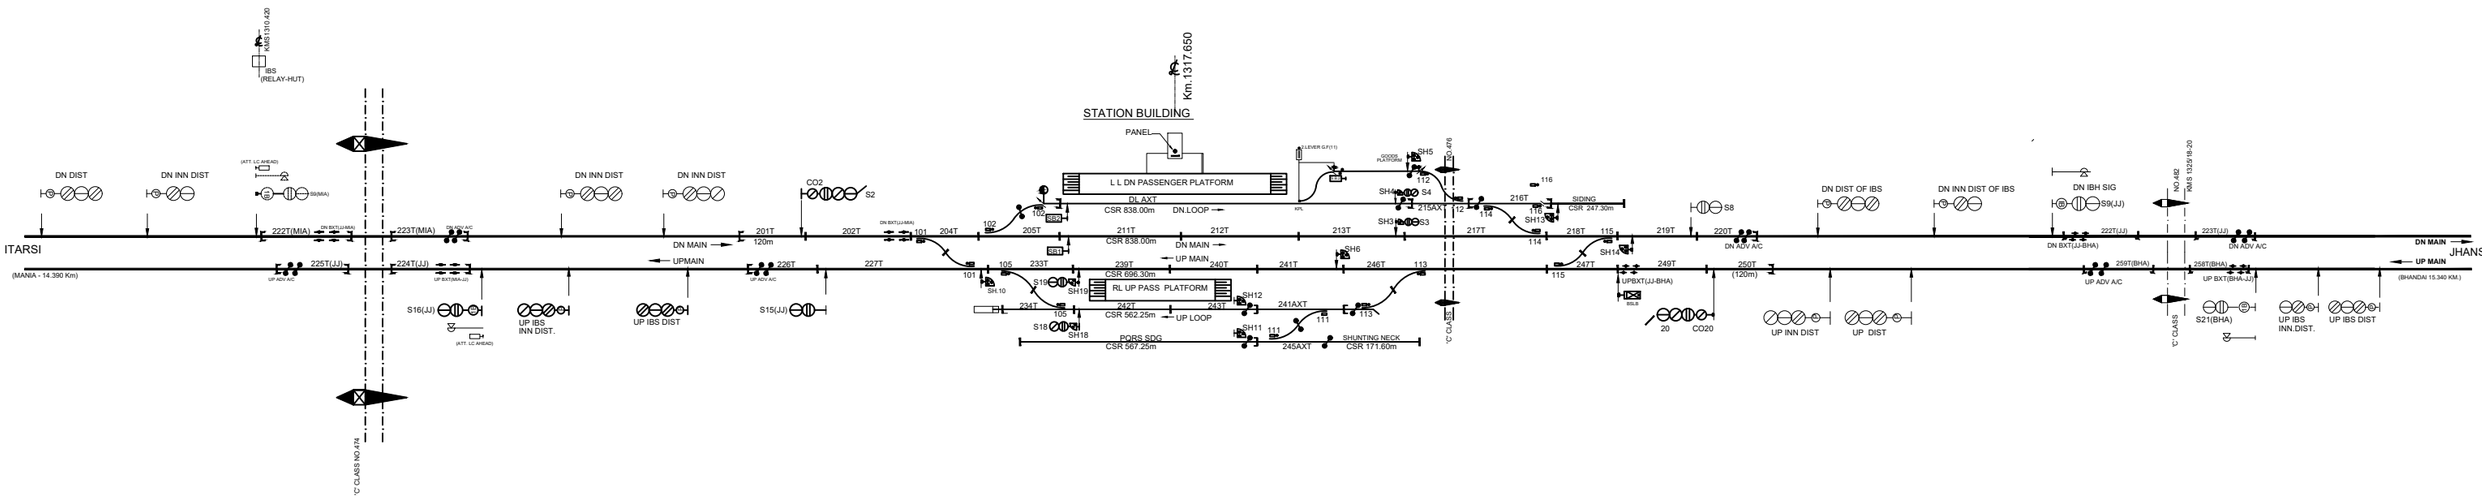

TO SUIT No:S.I.A-2023/'K'
DT.30.08.2013
CLASS-'B'
STD-III