D066

BAHILPURA STATION

(EI)

'B' CLASS STD III-R

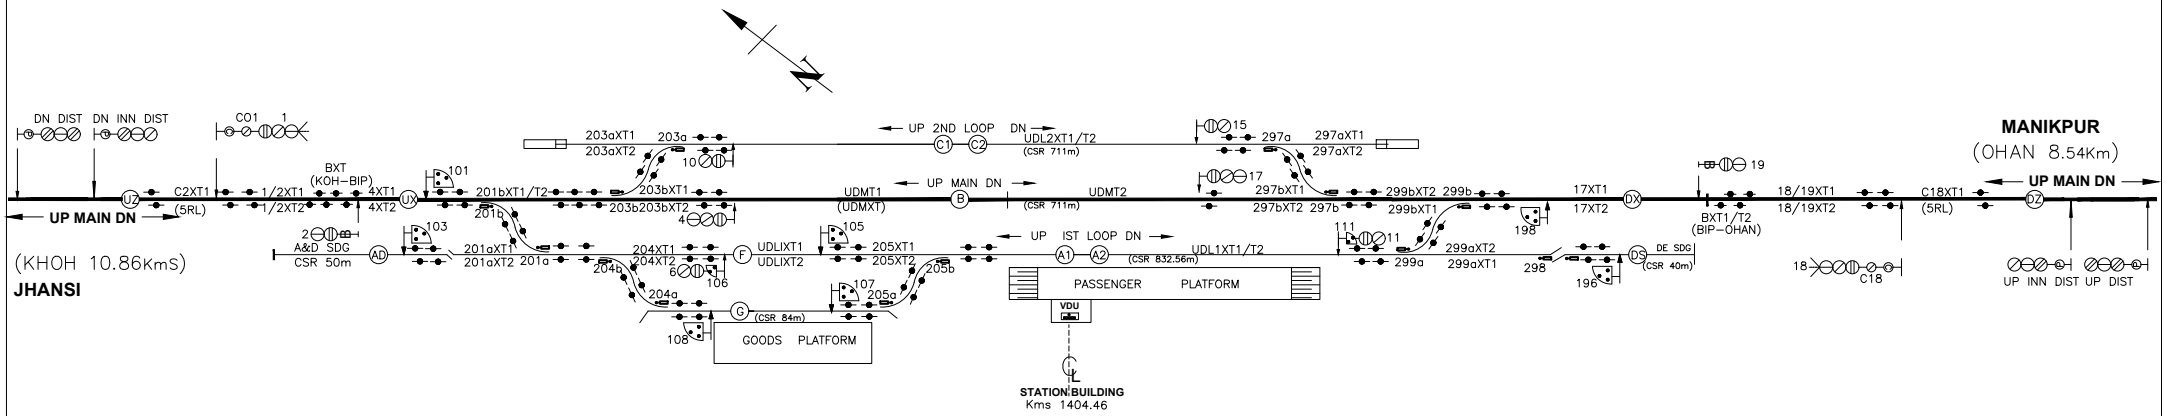

TO SUIT DRG. NO. SI-2437
DT.09.05.2019