SASNI-MANDRAK SECTION
AUTOMATIC B/SIGNALLING

ALD-021

SASNI
(EI)

MANDRAK
(EI)

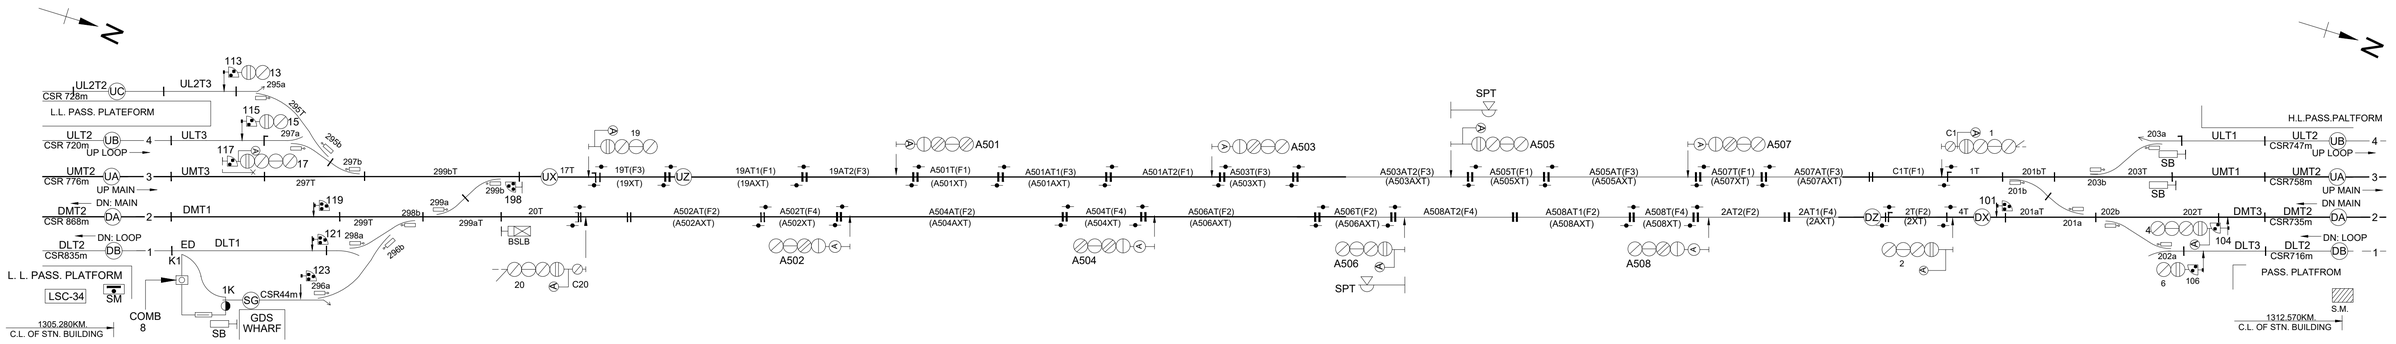

SIP NO; SIP - D3068/ALT'J'
DT.22.11.2017
CLASS - 'SPL'
STD - III(R)