ALD- 024

JALESAR ROAD STATION
(EI)

JALESAR - PORA SECTION
AUTO BLOCK SIGNALLING

PORA STATION
(EI)

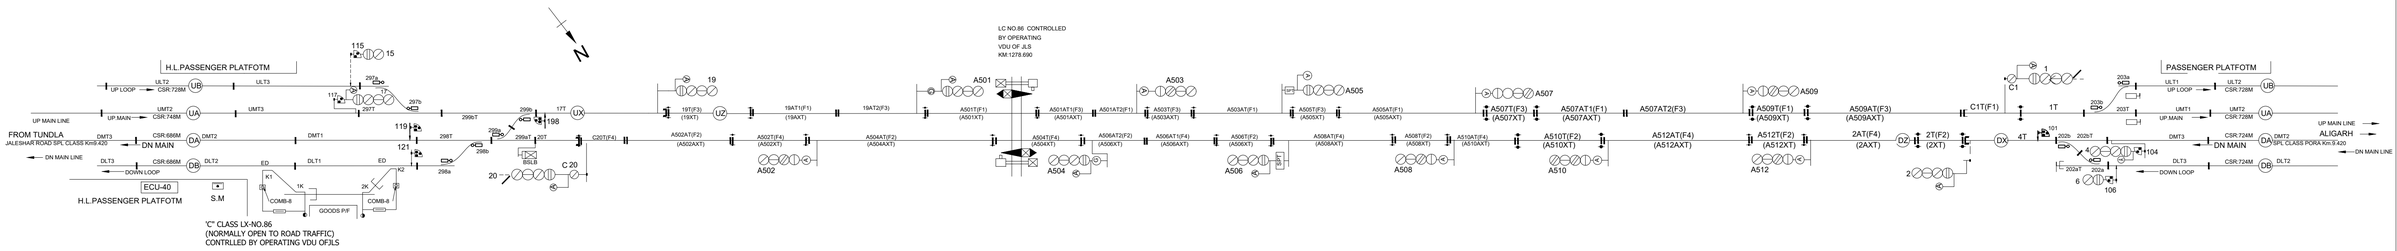

TO SUIT NO:SIP-D-7064/B
DT.09.04.2013