ALD-032

TUNDLA - MITAWALI AUTO SIGNALLING

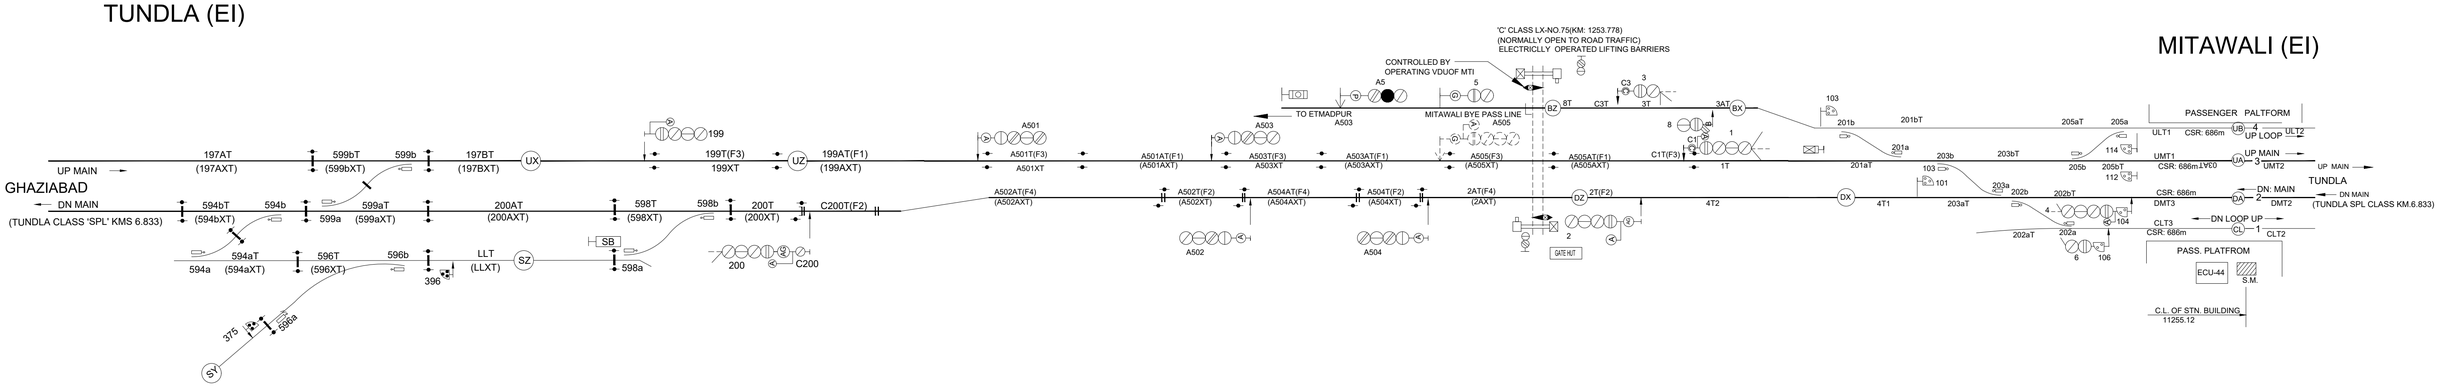

TO SUIT NO:-7060
DATED:26.11.10