ATA STATION

(EI)

'B' CLASS STD -III(R)

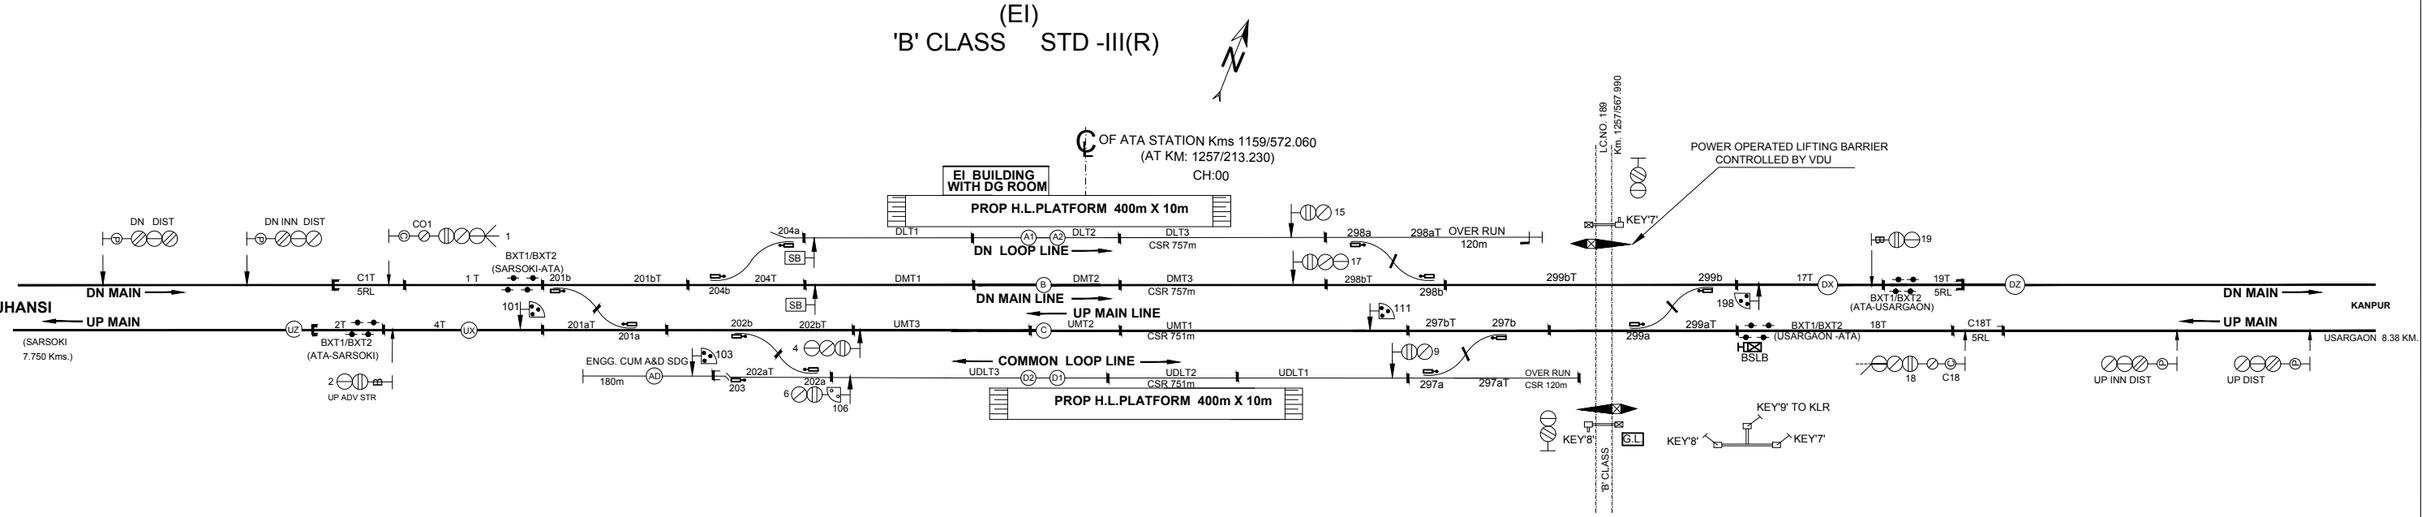

TO SUIT SIP NO.2325
DT.07.06.2018