D045

BELATAL STATION

(EI)

'B' CLASS STD III-R

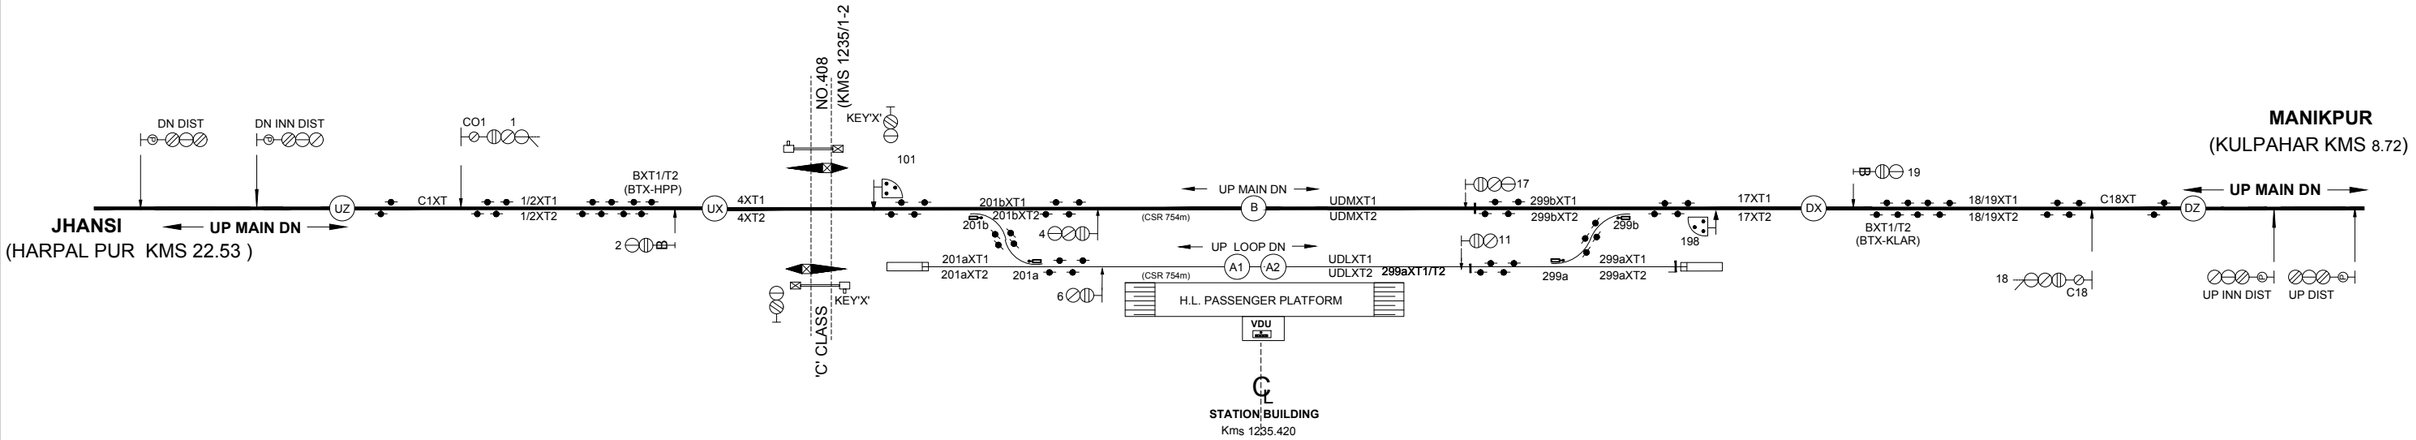

TO SUIT DRG. NO. SI-2412/1
DT.13.08.2018