D045

MAURANIPUR STATION

(EI)

'B' CLASS STD III-R

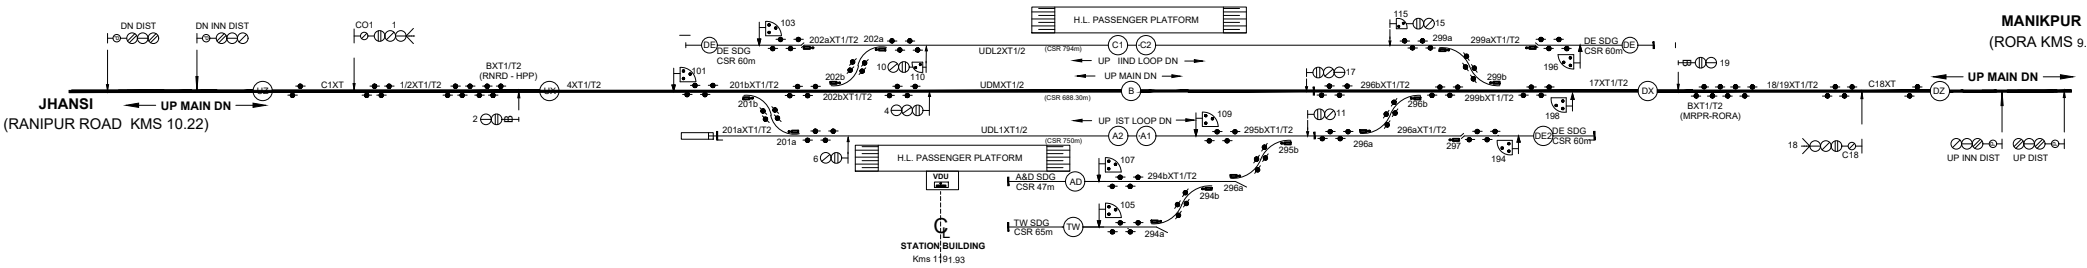

TO SUIT DRG. NO. SI-2409/1
DT.01.10.2018