GOHAD ROAD STATION

E-04

(EI)

'B' CLASS STD III-R

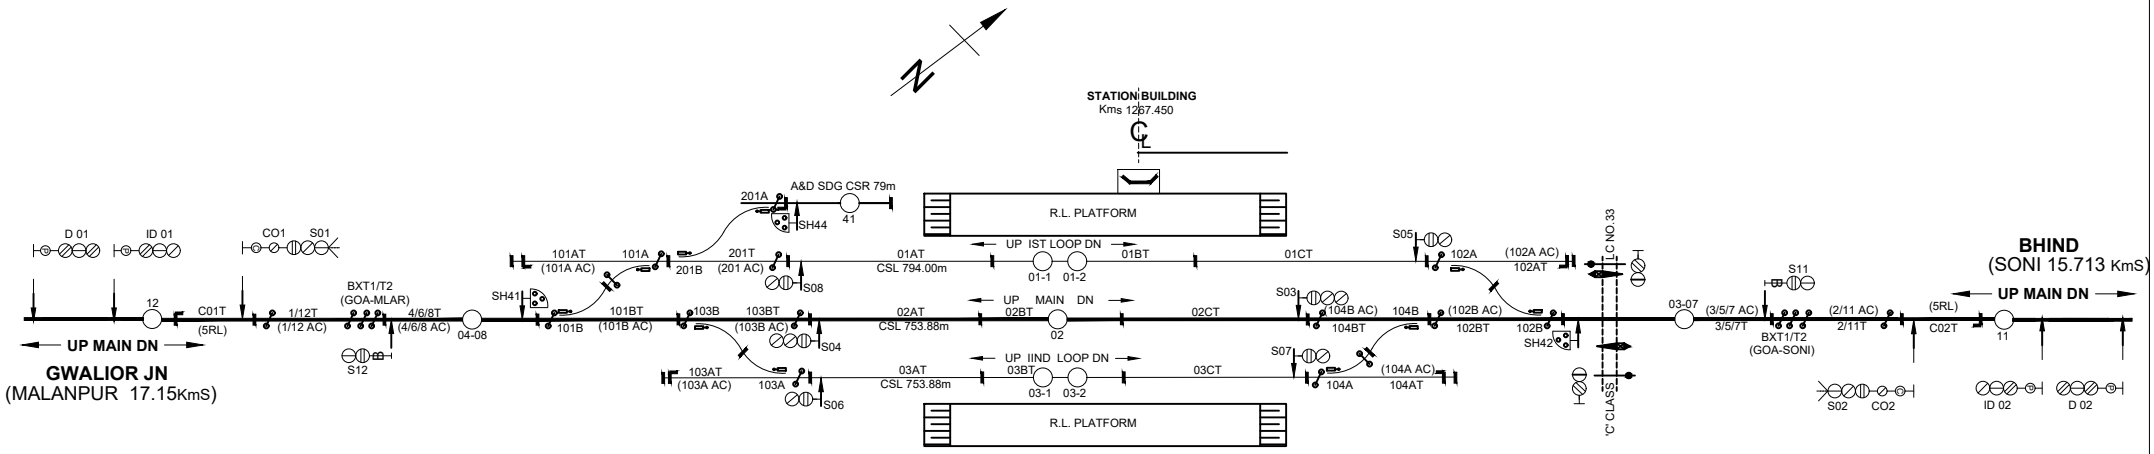

TO SUIT DRG. NO. SSP.NCR.JHS.01
DT.23.07.20