BINDKI RD STATION
EI
'SPL' CLASS , STD IIIR

AUNG STATION
EI
'SPL' CLASS , STD IIIR

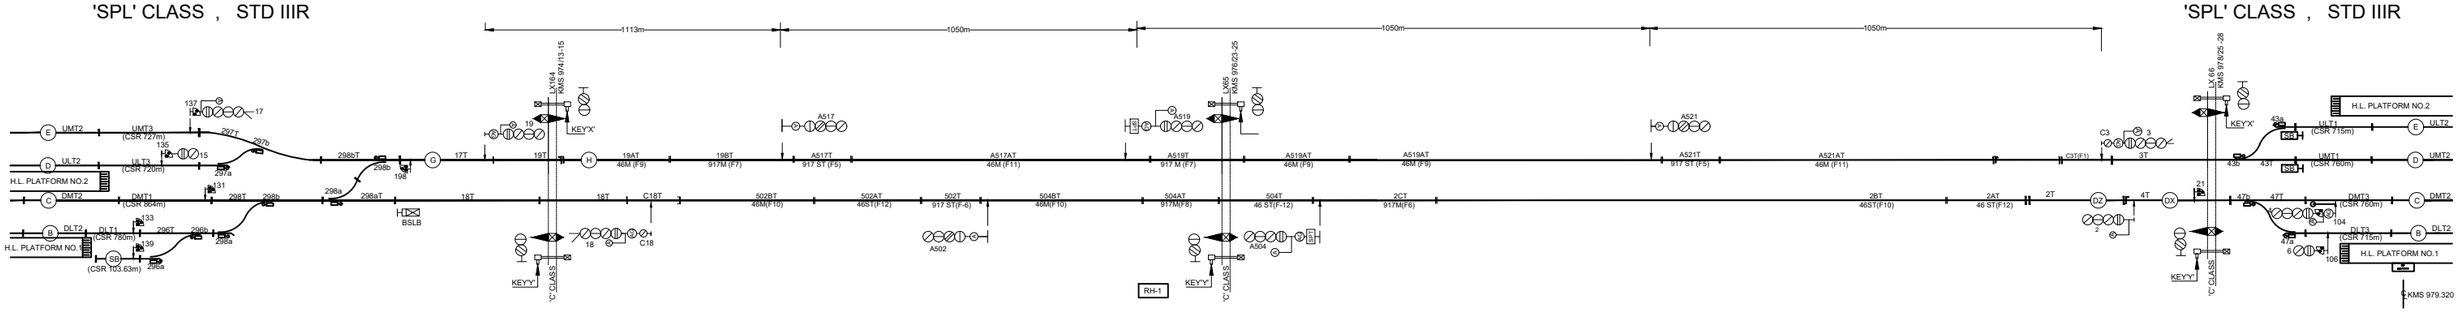

TO SUIT NO:A-3076
DATED: 13.07.20