SASNI-MANDRAK SECTION
AUTOMATIC B/SIGNALLING

PRYJ-021

SASNI
(EI)

MANDRAK
(EI)

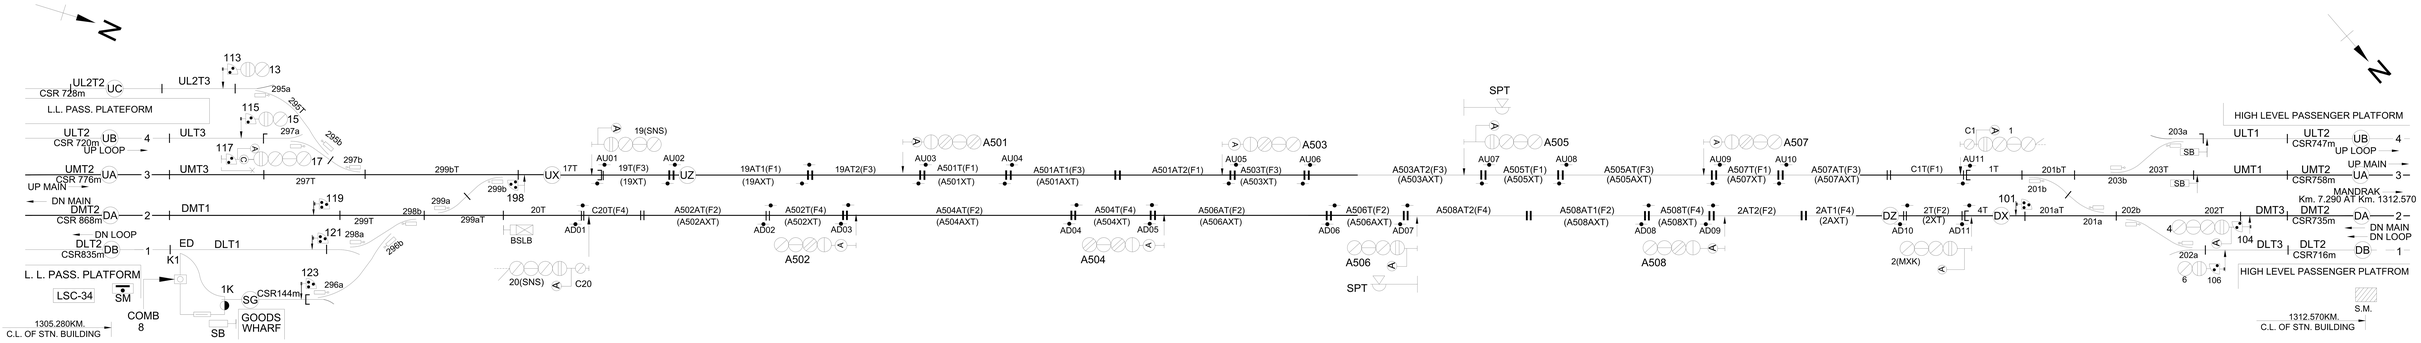

SIP NO; SIP - D7067
DT.22.02.2018
CLASS - 'SPL'
STD - III(R)