ALD-023A

HATHRAS - PORA SECTION
AUTO BLOCK SIGNALLING

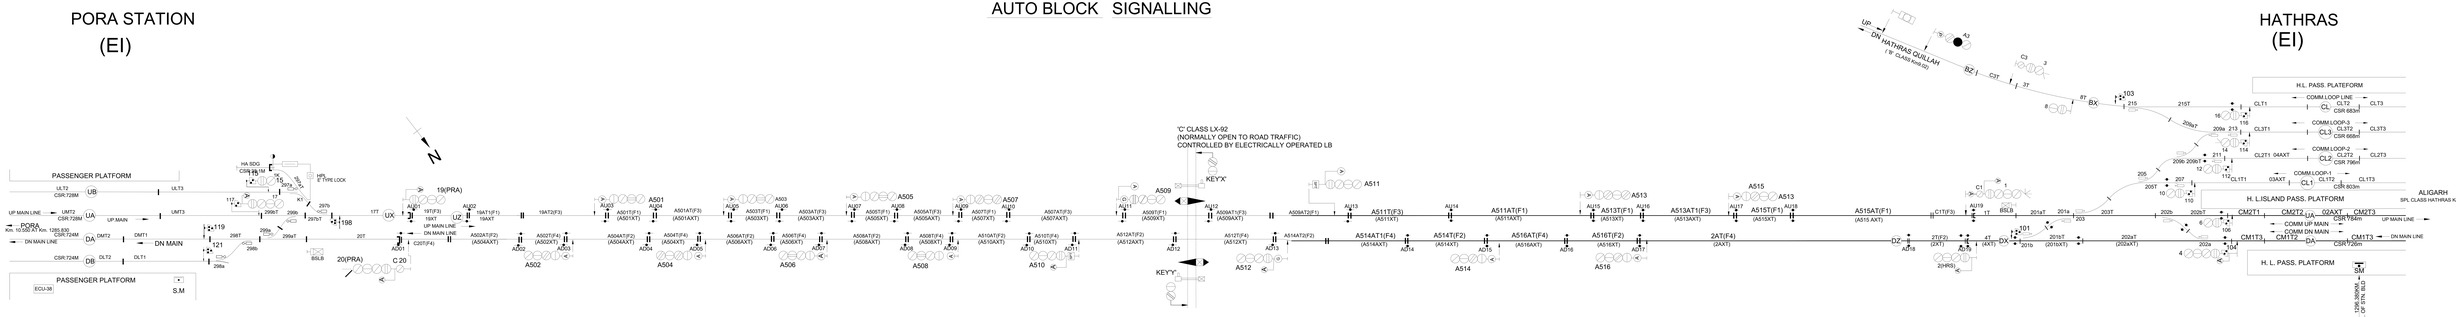

SIP NO; SIP - D7065/ ALT 'F'
DT.21.02.2020
CLASS - 'SPL'
STD - III(R)