JALESAR ROAD STATION (EI)

JALESAR - PORA SECTION AUTO BLOCK SIGNALLING

PORA STATION (EI)

PRYJ - 024

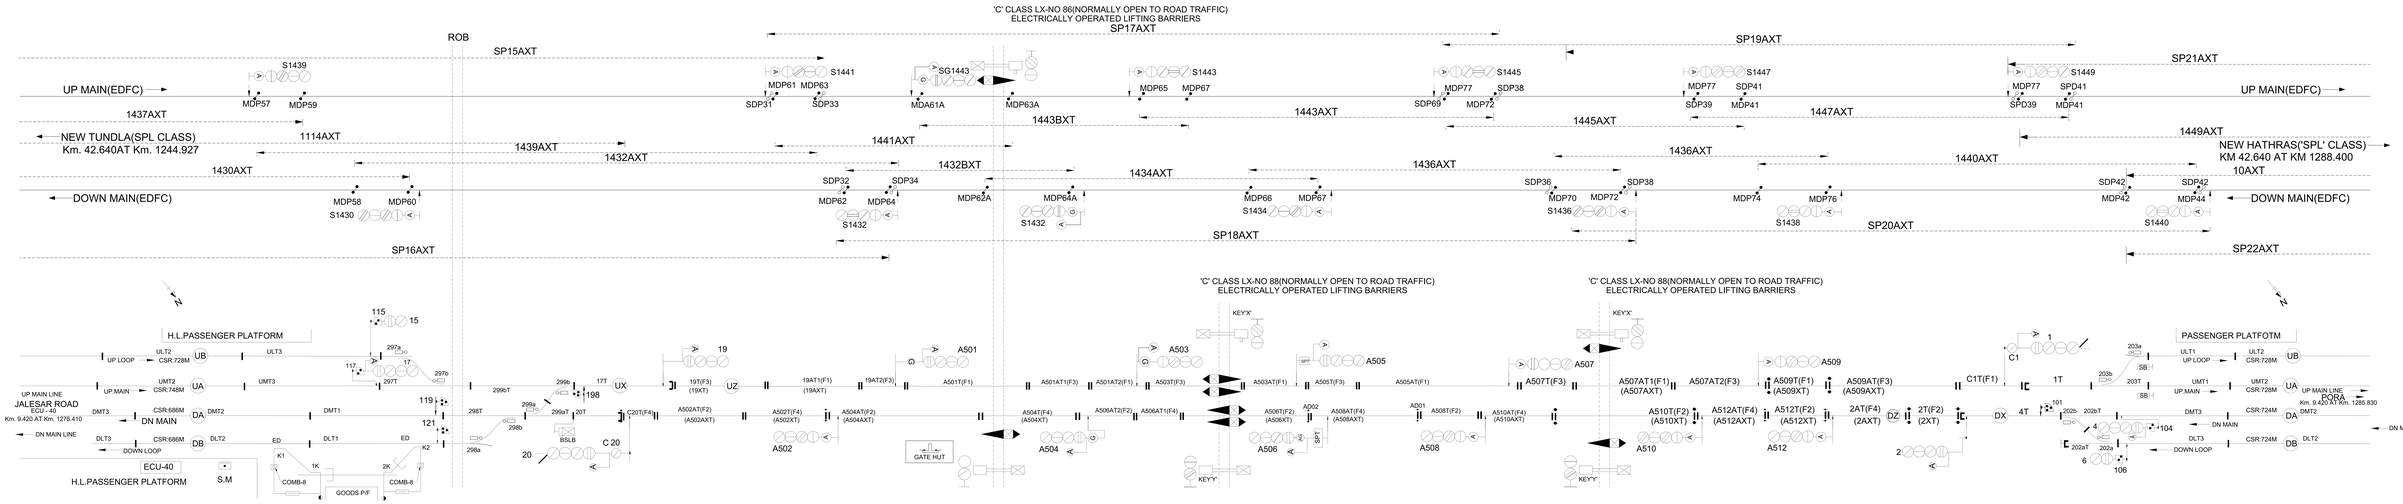

TO SUIT NO:SIP-D-7064/B