PRYJ- 026A

CHAMROLA - JALESHAR ROAD AUTO BLOCK SIGNALLING

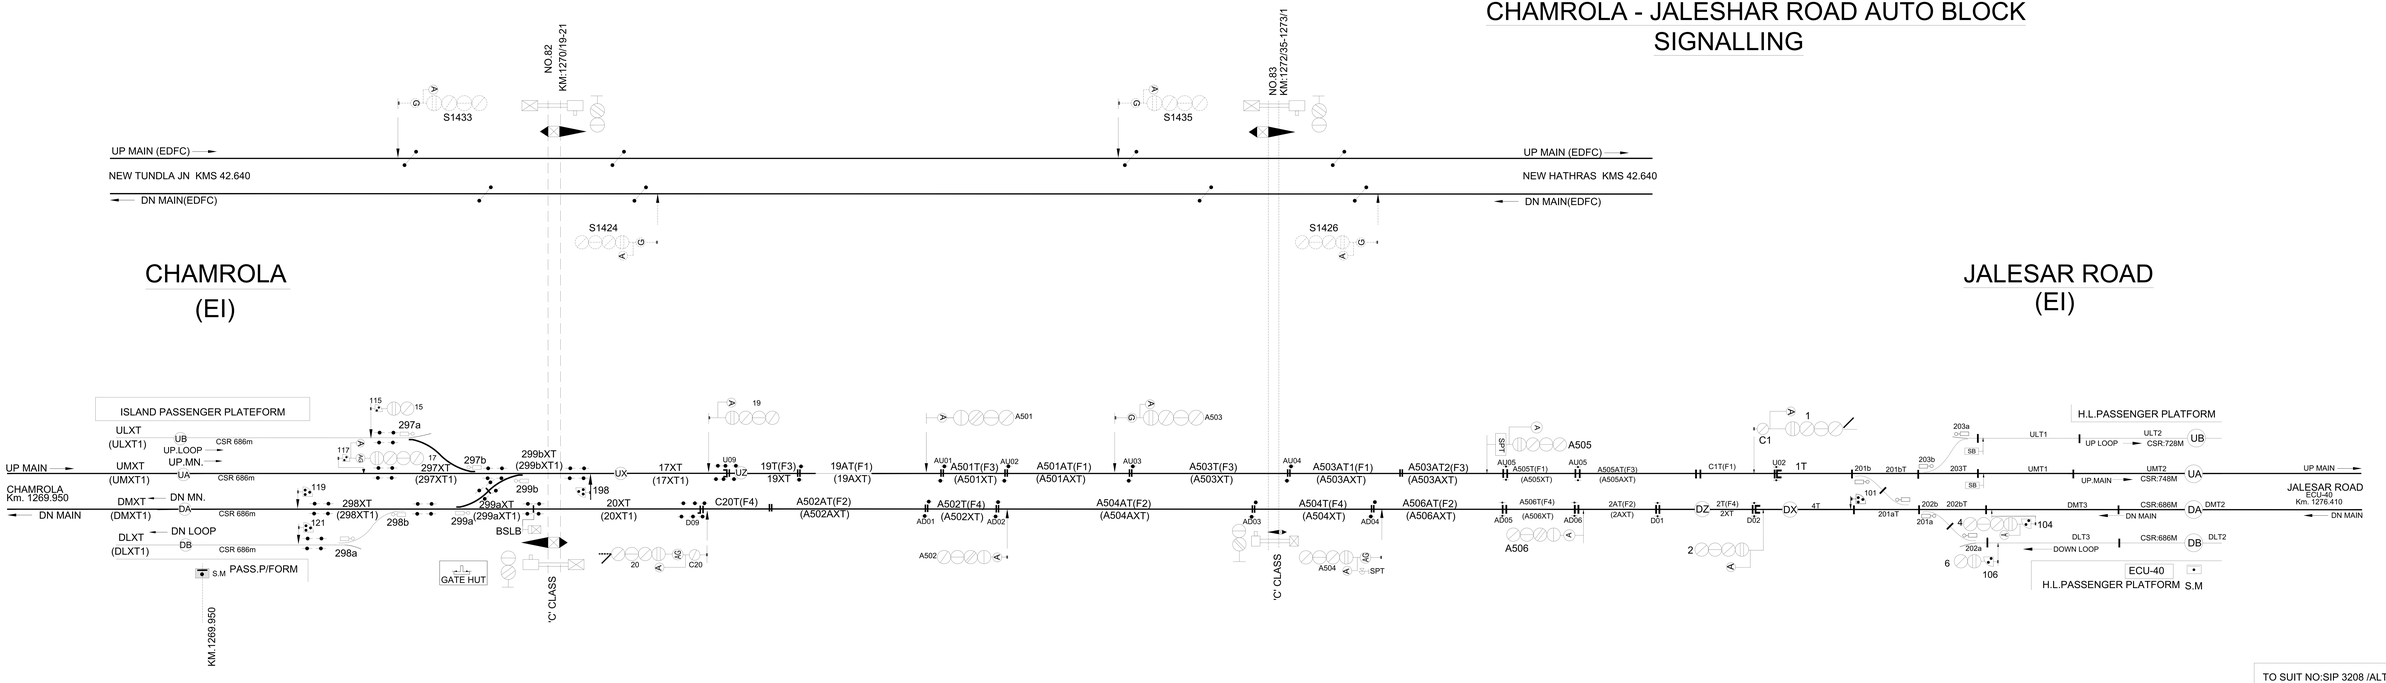

TO SUIT NO:SIP 3208 /ALT C & D
DATED 27.09.2019