# BALRAI

# (EI)

ALD- 045

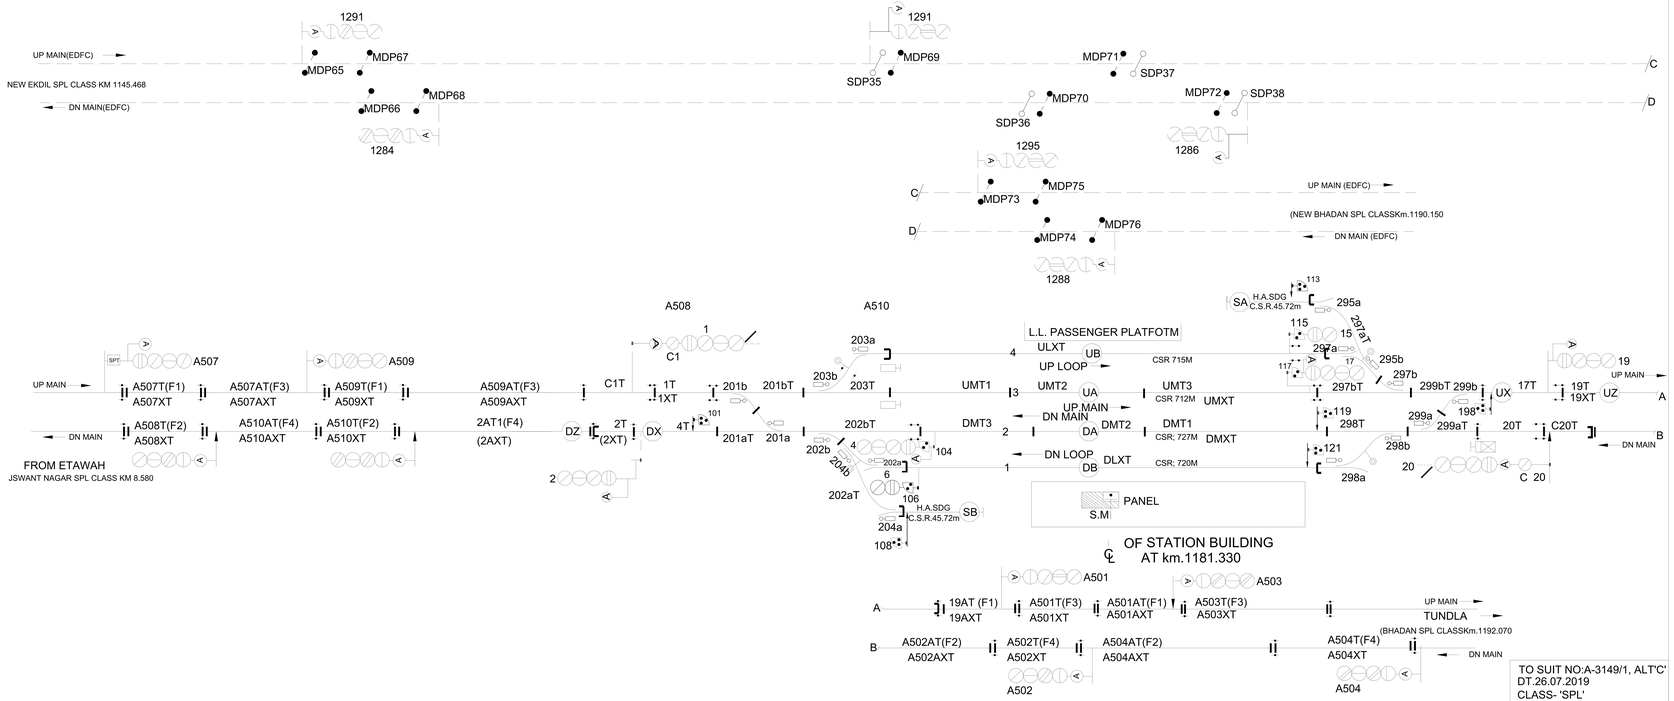


TO SUIT NO:A-3149/1, ALT'C'
DT.26.07.2019
CLASS- 'SPL'
STD- III-R