ALD- 065

JHINJHAK STATION
(EI)

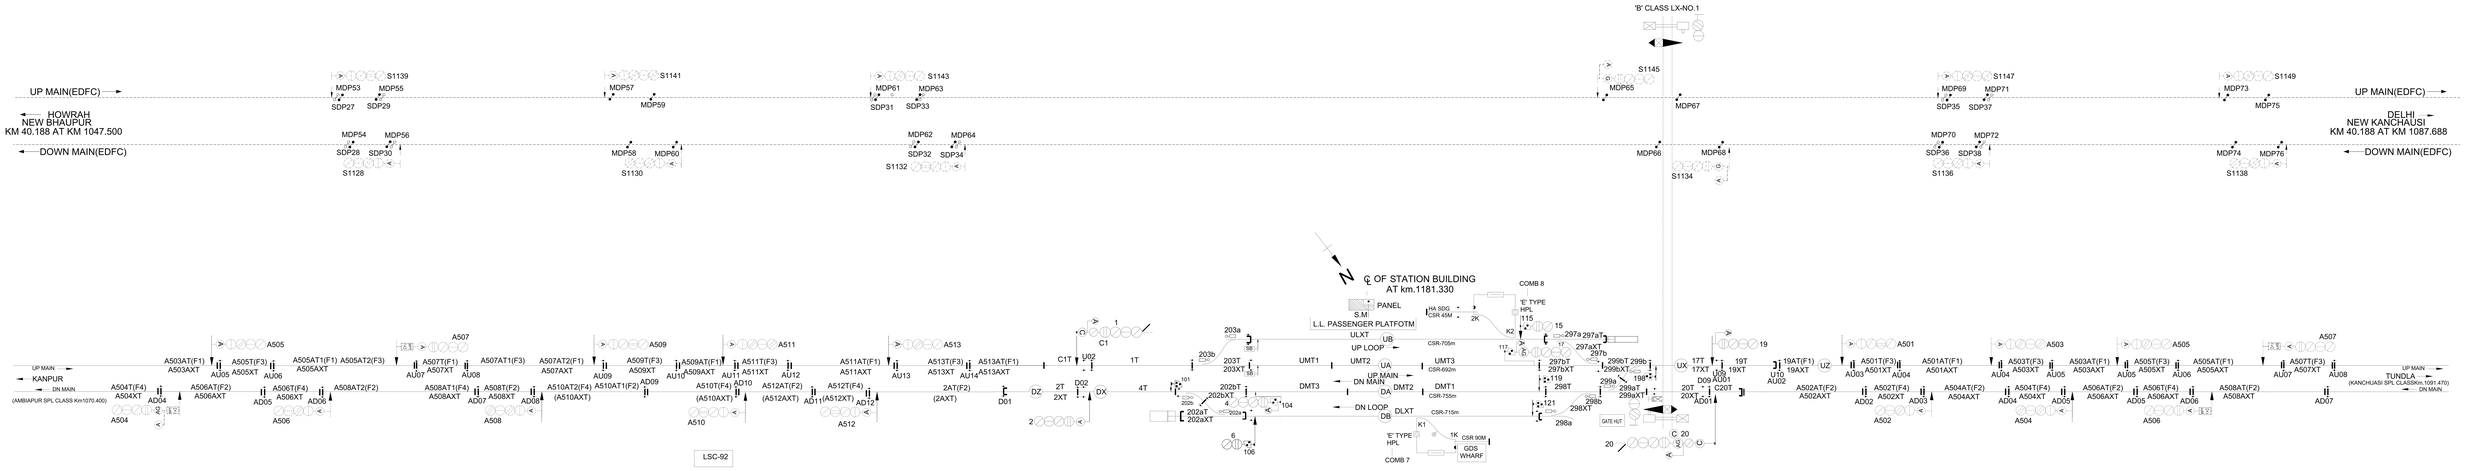

TO SUIT NO:SI-3116/I/ALT'B'
DT.04.06.2021
CLASS- 'SPL'
STD- III(R)