PRYJ- 127
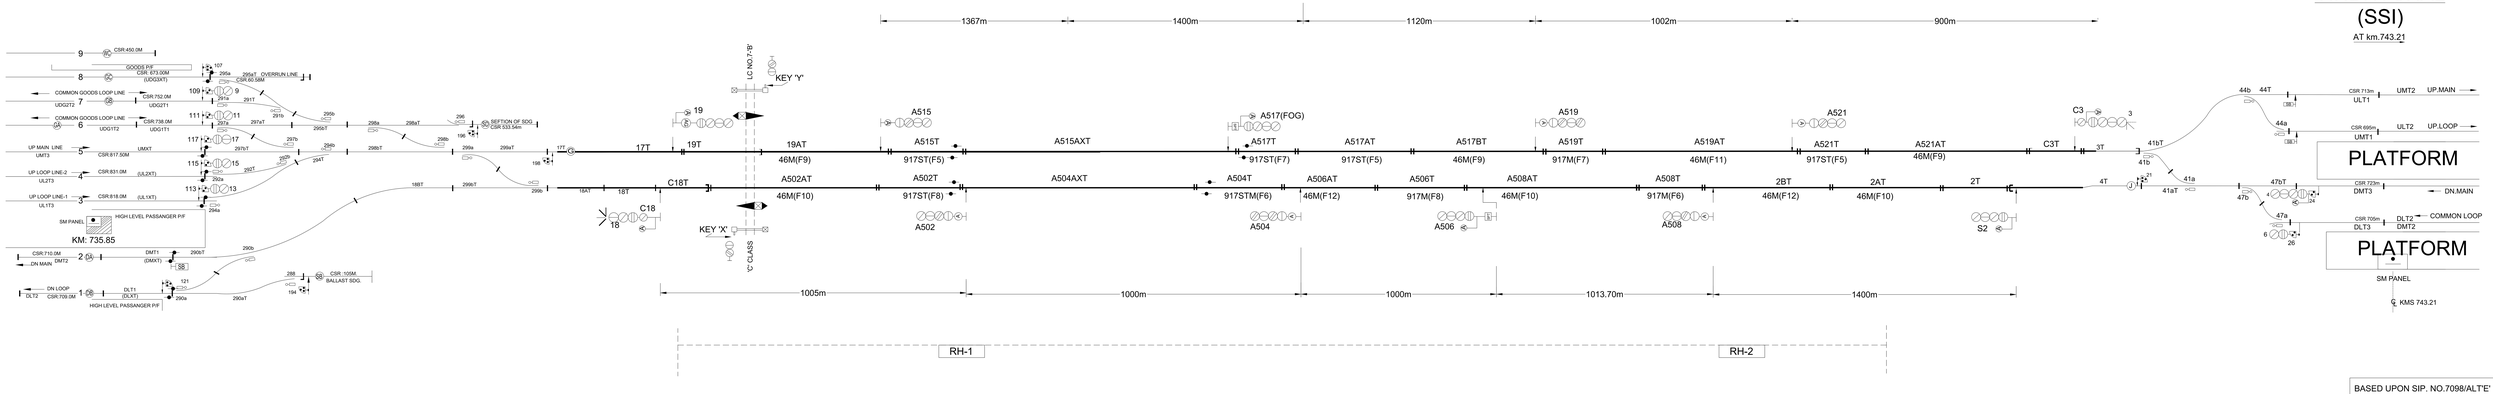
MIRZAPUR - VINDHYCHAL
AUTO BLOCK SIGNALLING