JHINGURA - PAHARA AUTO BLOCK SIGNALLING

JHINGURA EI

JHINGURA - MIRZAPUR AUTO BLOCK SIGNALLING

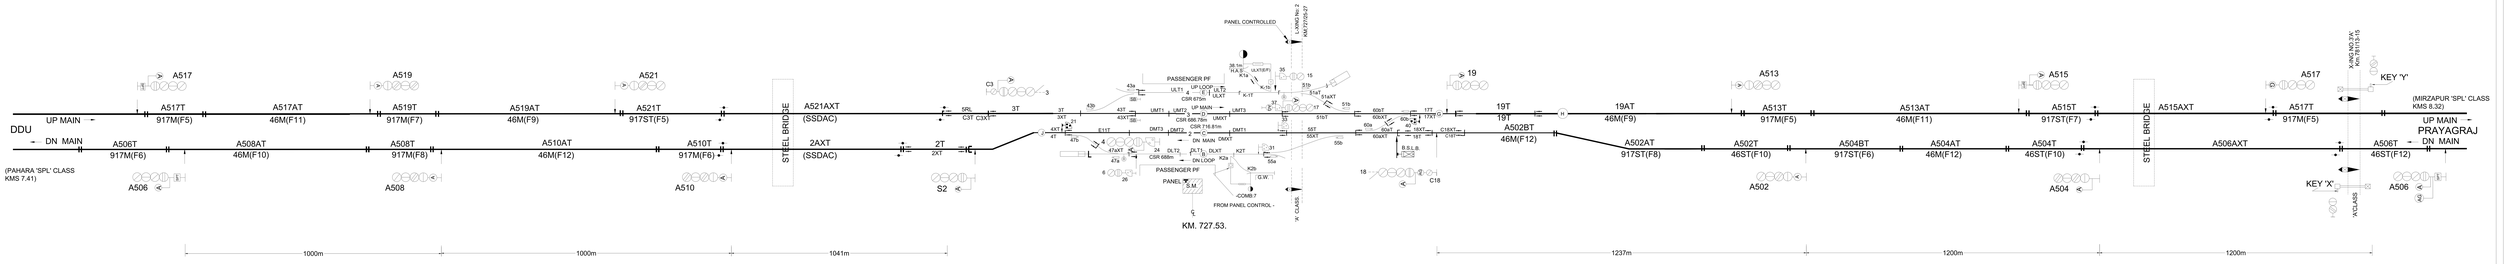

SIP NO.3300/20,ALT 'E' DT.30.9.20