JHINGURA - PAHARA
AUTO BLOCK SIGNALLING

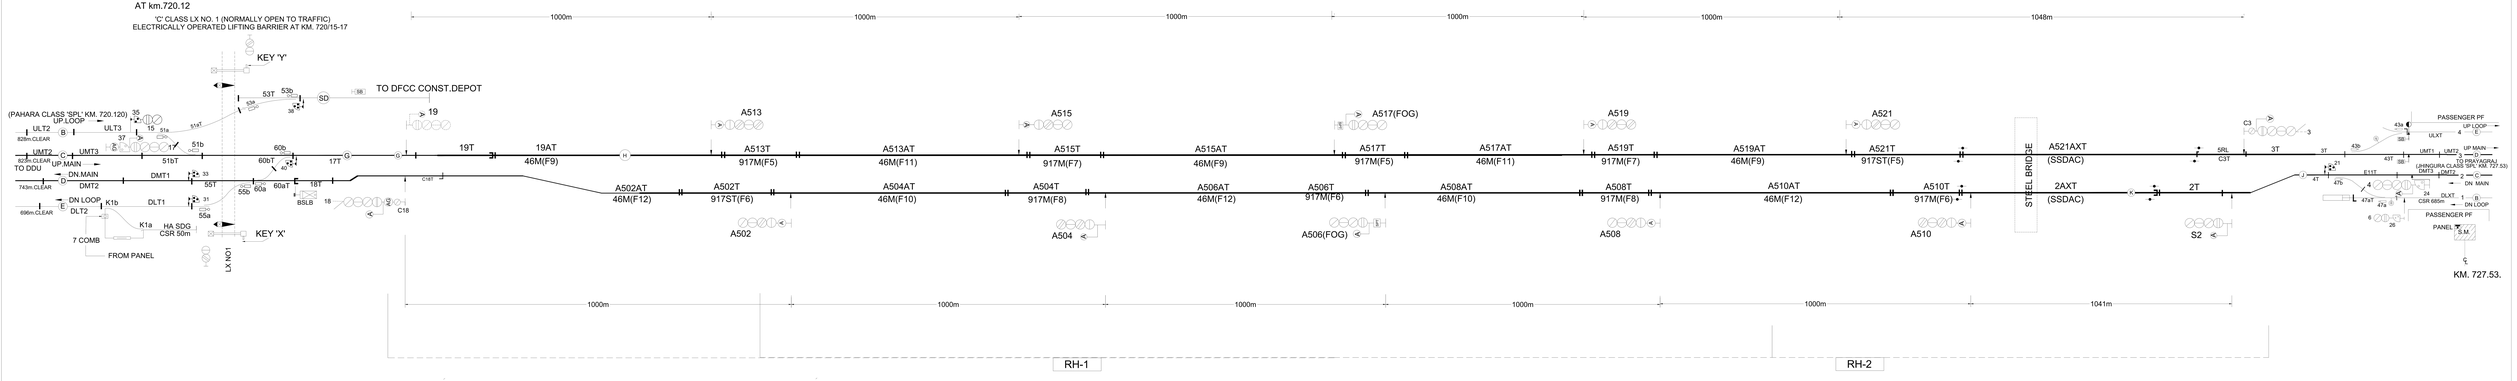

SIP NO.3340/1 DT.13.05.2021