B - 09

MADRAHA

EI

CLASS 'B' STD IIR

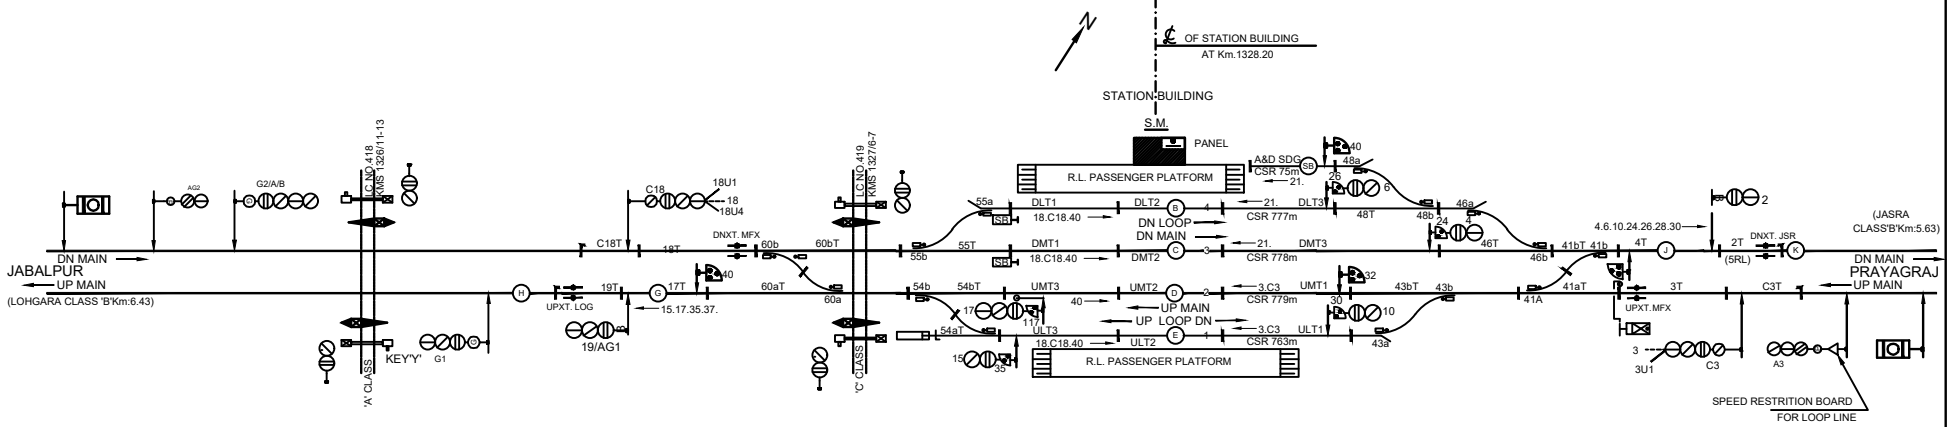

SIG.PLAN NO.SI-2617/1
DT.01.11.2018
CLASS 'B' STD IIR