B - 008

N.C.R

LOHGARA

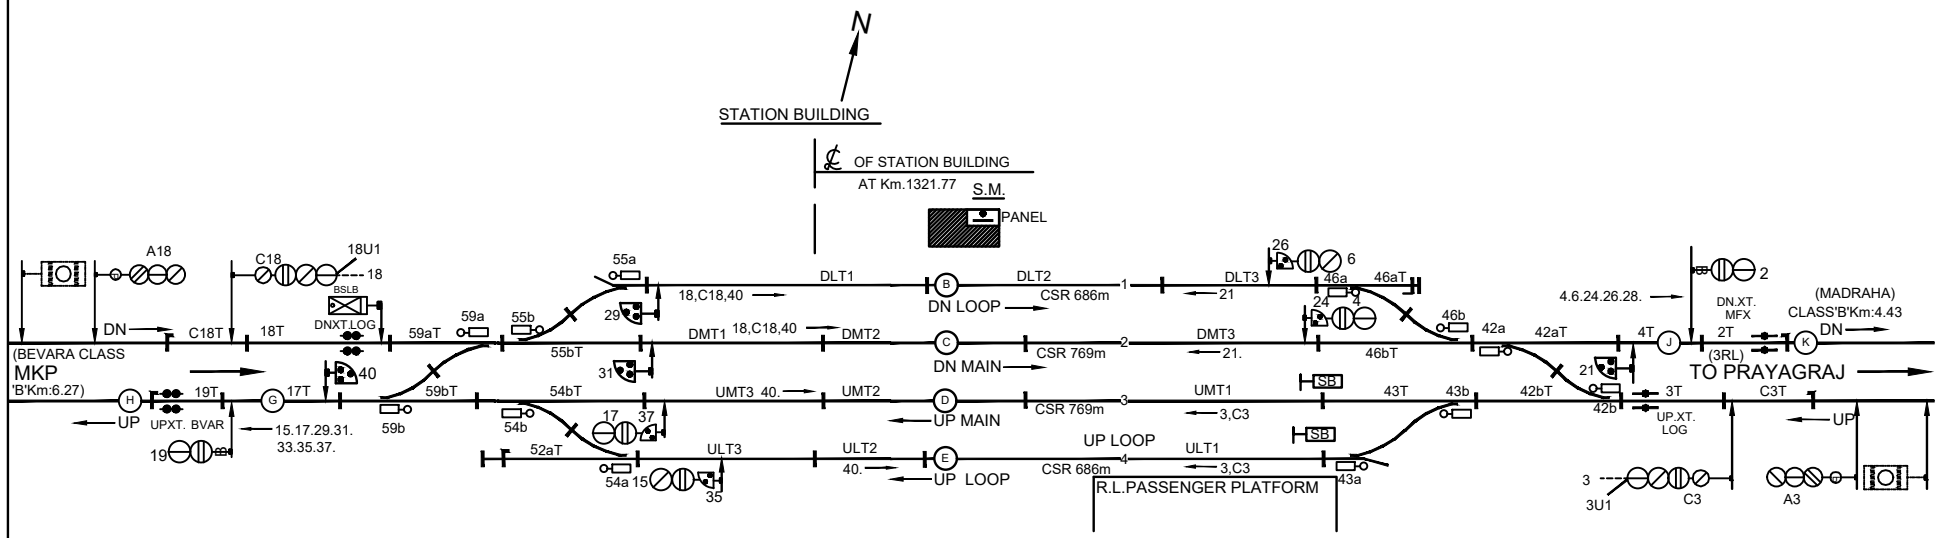

SIG.PLAN NO.S-IP-2129
DT:20.8.20, ALT'E'
CLASS: 'B' STD: III