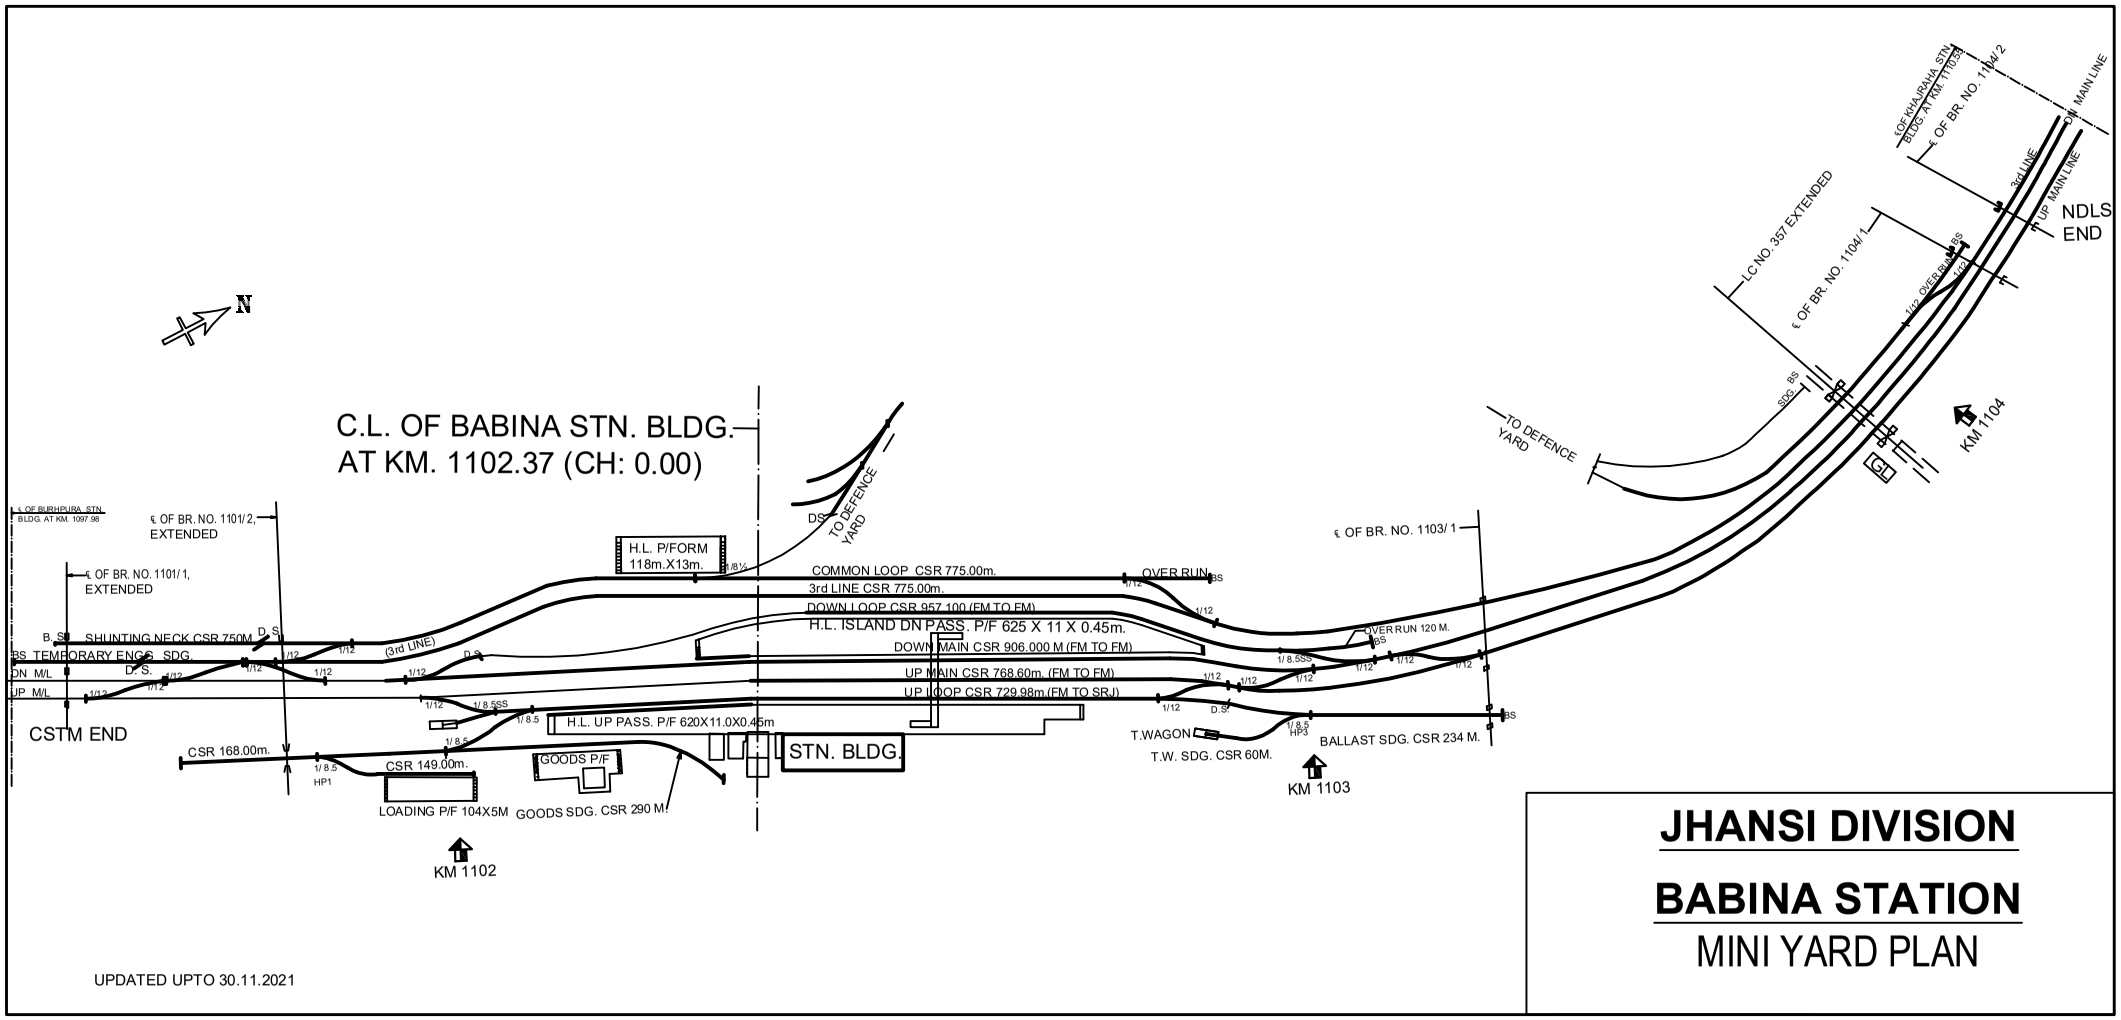

JHANSI DIVISION

BABINA STATION

MINI YARD PLAN

UPDATED UPTO 30.11.2021