MANAURI
(EI)
'SPL' CLASS STD IIIR

MANAURI - SAIYID SARAWAN
AUTO BLOCK SECTION

SAIYID SARAWAN
(EI)
'SPL' CLASS STD IIIR

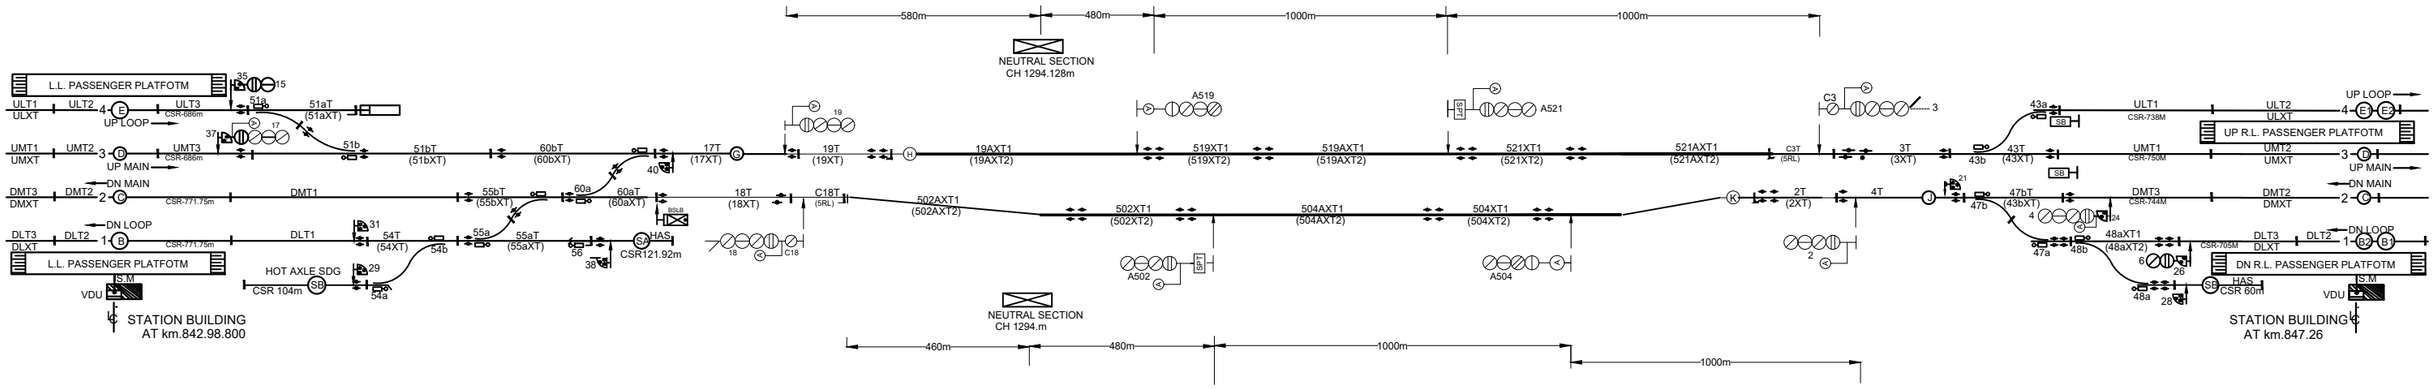

BASED UPON SIP NO. 3013/3
DT.21.05.21