ATHSARAI
(EI)
'SPL' CLASS STD IIIR

ATHSARAI-KANWAR
AUTO BLOCK SECTION

KANWAR
(EI)
'SPL' CLASS STD IIIR

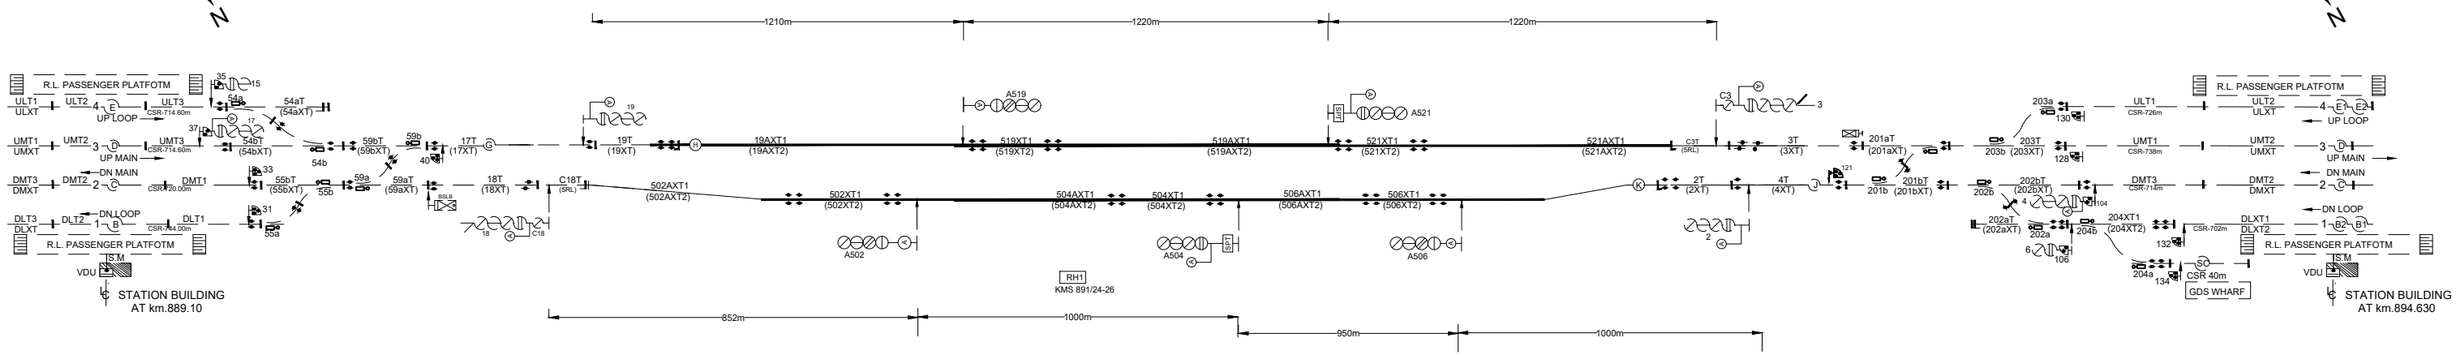

BASED UPON SIP NO. 3035/1
DT.13.05.22