JASRA
PI
'B' CLASS STD IIR

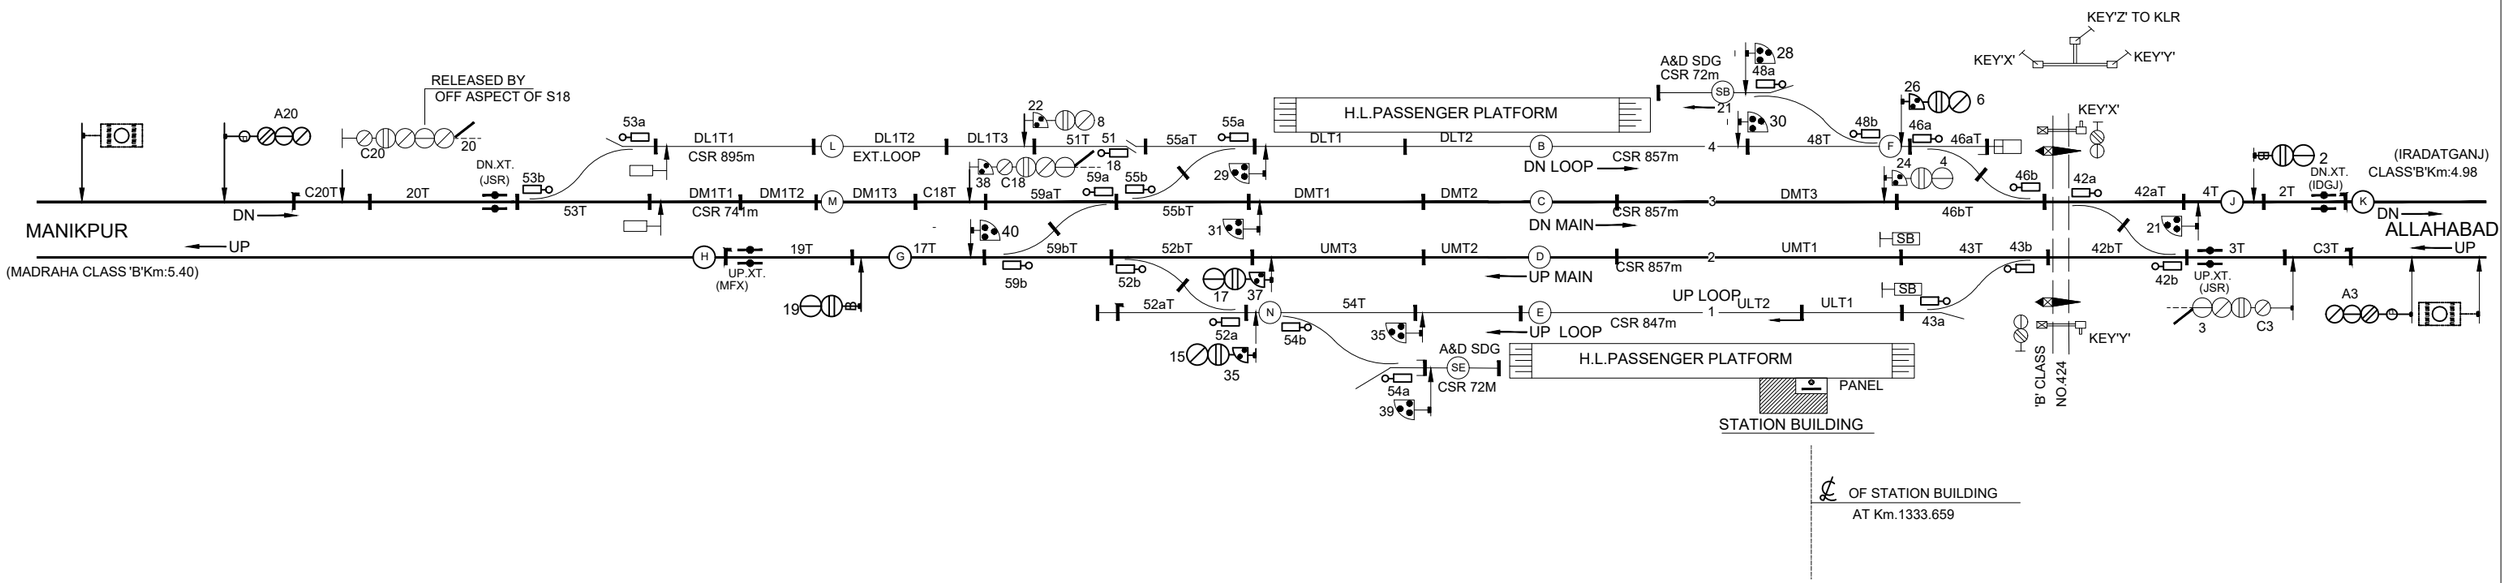

SIGG.PLAN NO.F-2691
DT.03.01.18